


ÚZEMNÝ PLÁN OBCE

ÚZEMNÝ PLÁN OBCE LADCE

**KOMPLEXNÝ
URBANISTICKÝ NÁVRH**

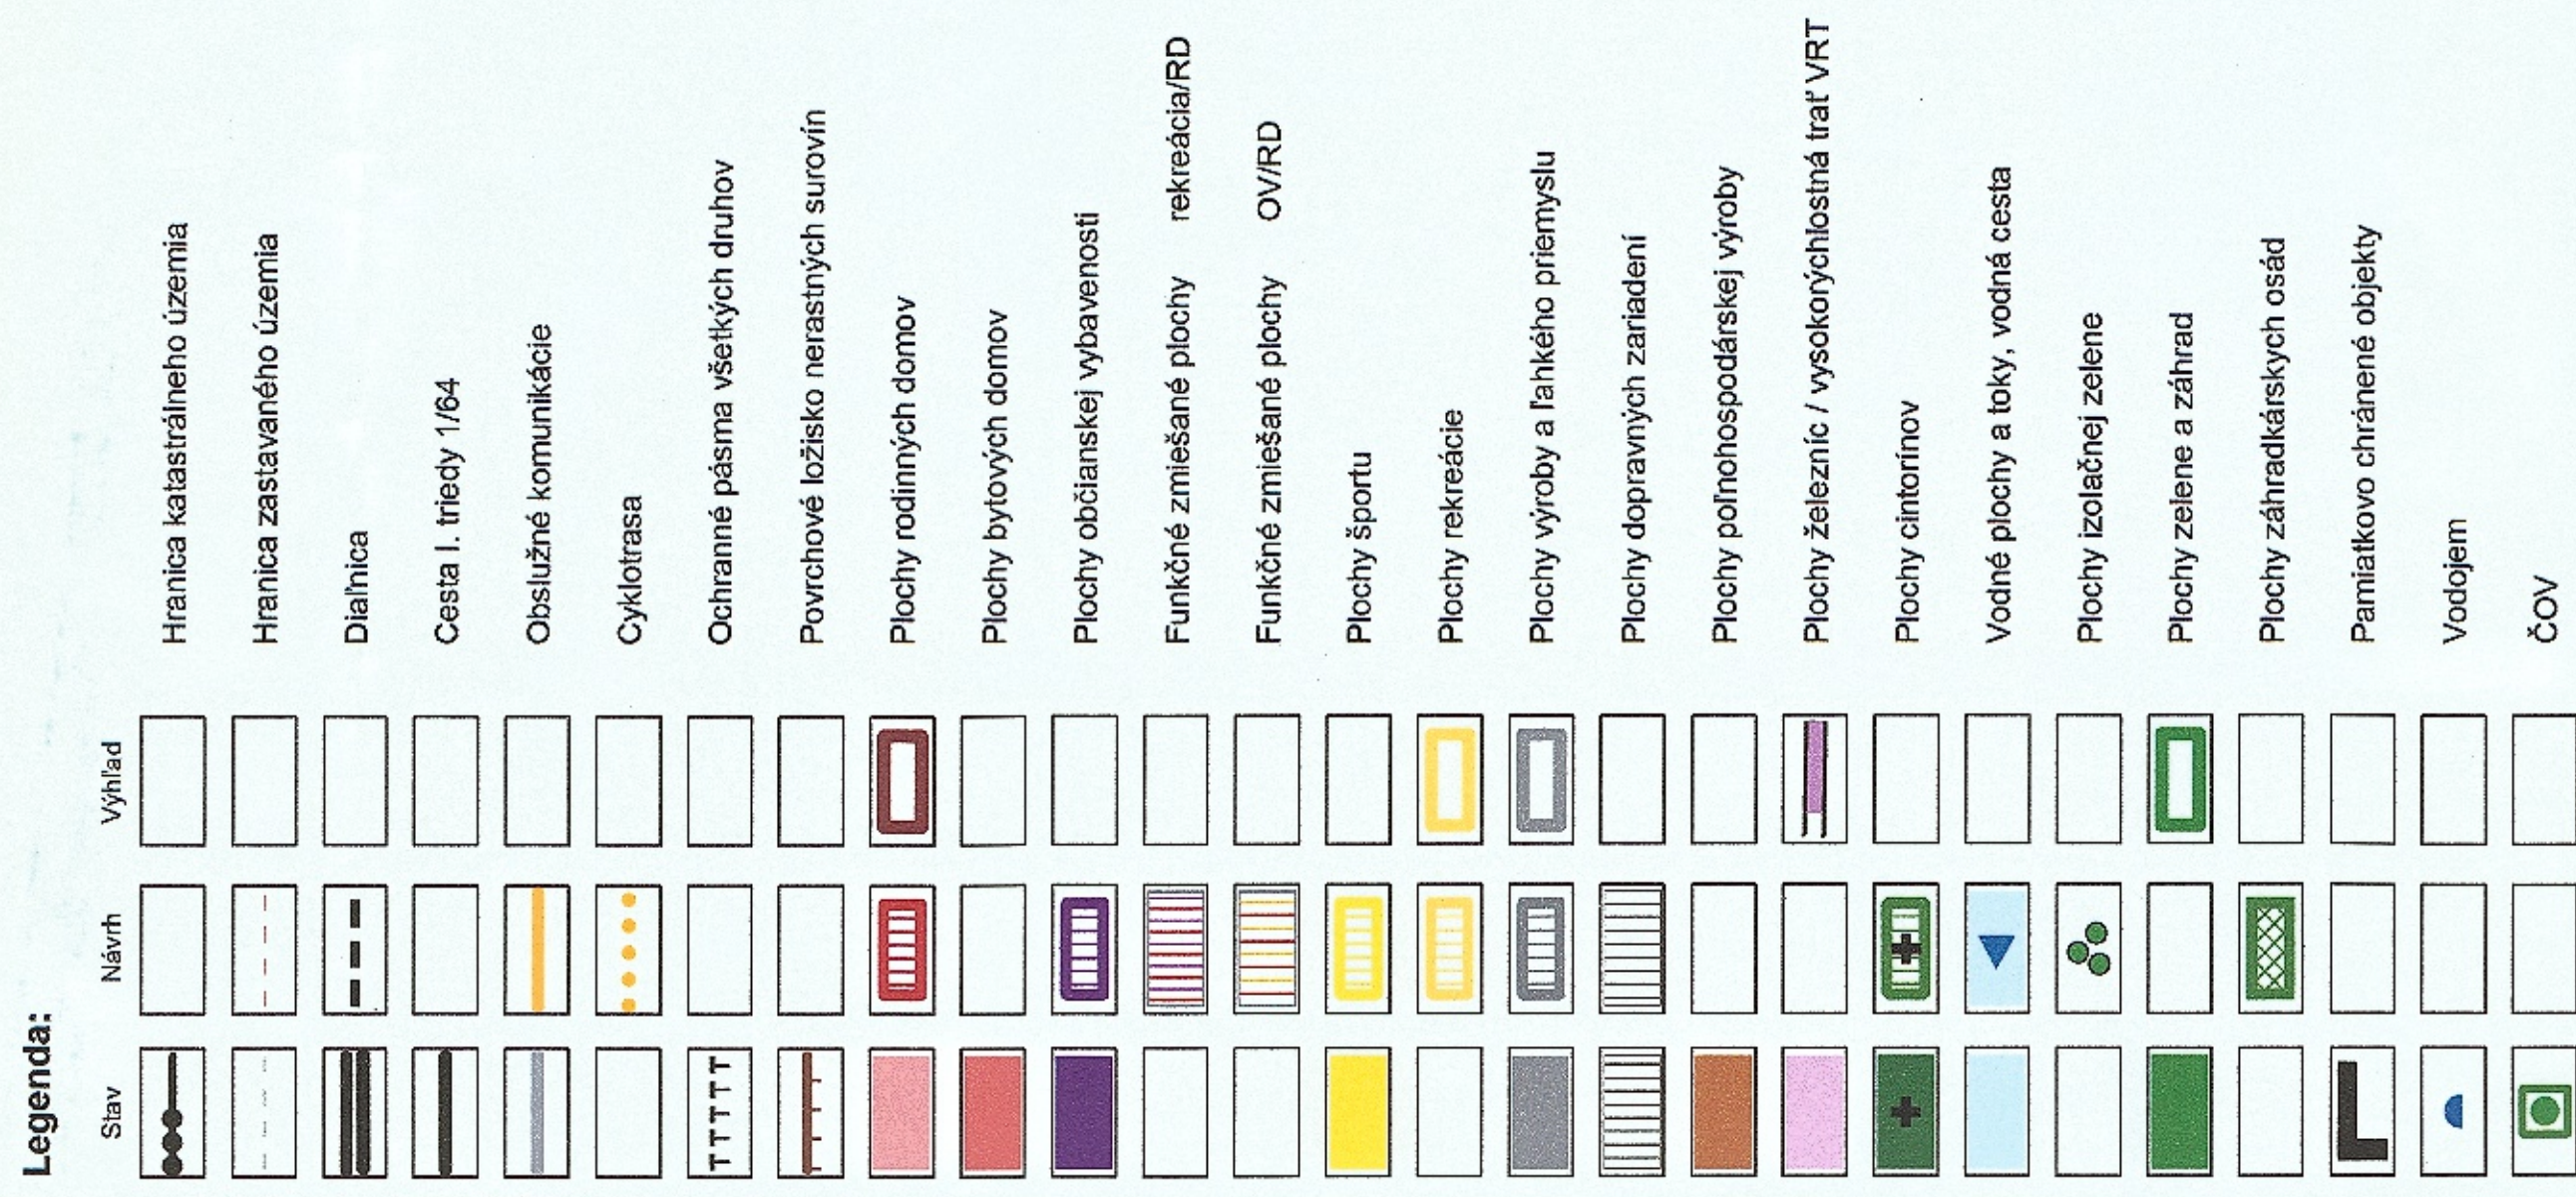

Vybavenost' obce:

- 1 - Obecný úřad, 2 - Materská škola, 3 - Základní škola, 4 - Odborné učiliště,
5 - Kulturní dom, 6 - Maloobchodná síť, 7 - Pohostinstvo, 8 - Služby, 9 - Pošta,
10 - Kostel, 11 - Podnikatelské aktivity, 12 - Žel. stanice, 13 - Považská cementárna

Funkčné využitie:

- 1 - 28 - Navrhované lokality
RD - obytná funkcia
RD - občianska vybavenosť
DP - plocha pre dopravu
VP - výrobné plochy, skládové hospodárstvo, objekty technickej infraštruktúry
S - šport
R - rekreácia
C - cintorin
RV - rekreácia vylíad
VPV - plochy výroby vylíad

Verejnoprospešné stavby:

- R1 - PP regionálneho významu
R2 - modernizácia železničnej trate pre rýchlosť 160 km/h

Schvaľovacia doložka:

Schválilo: Obecné zastupitel'stvo Ladce


Dňa: 21.09.2005
Číslo uznesenia: 48/2005

Oprávněná osoba: Ing. arch. Ján Remo

starosta obce

16 m 9
JKA
SLS

OBECIADCE
M 1 - 5 000

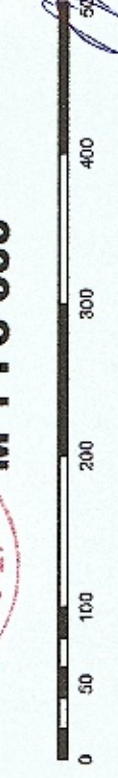

ÚPN OBCE LADCE

ÚPN OBCE LADCE

Map:

KOMPLEXNÝ URBANISTICKÝ NÁVRH

SLOVENSKÁ AGENTÚRA ŽIVOTNÉHO PROSTREDIA

CENTRUM ZLOŽIEK ŽIVOTNÉHO PROSTREDIA, Dolný Val 20, Žilina

Hlavný riešiteľ:

Hlavný riešiteľ:

Digitalne spracovanie:

Mierka

Mierka