


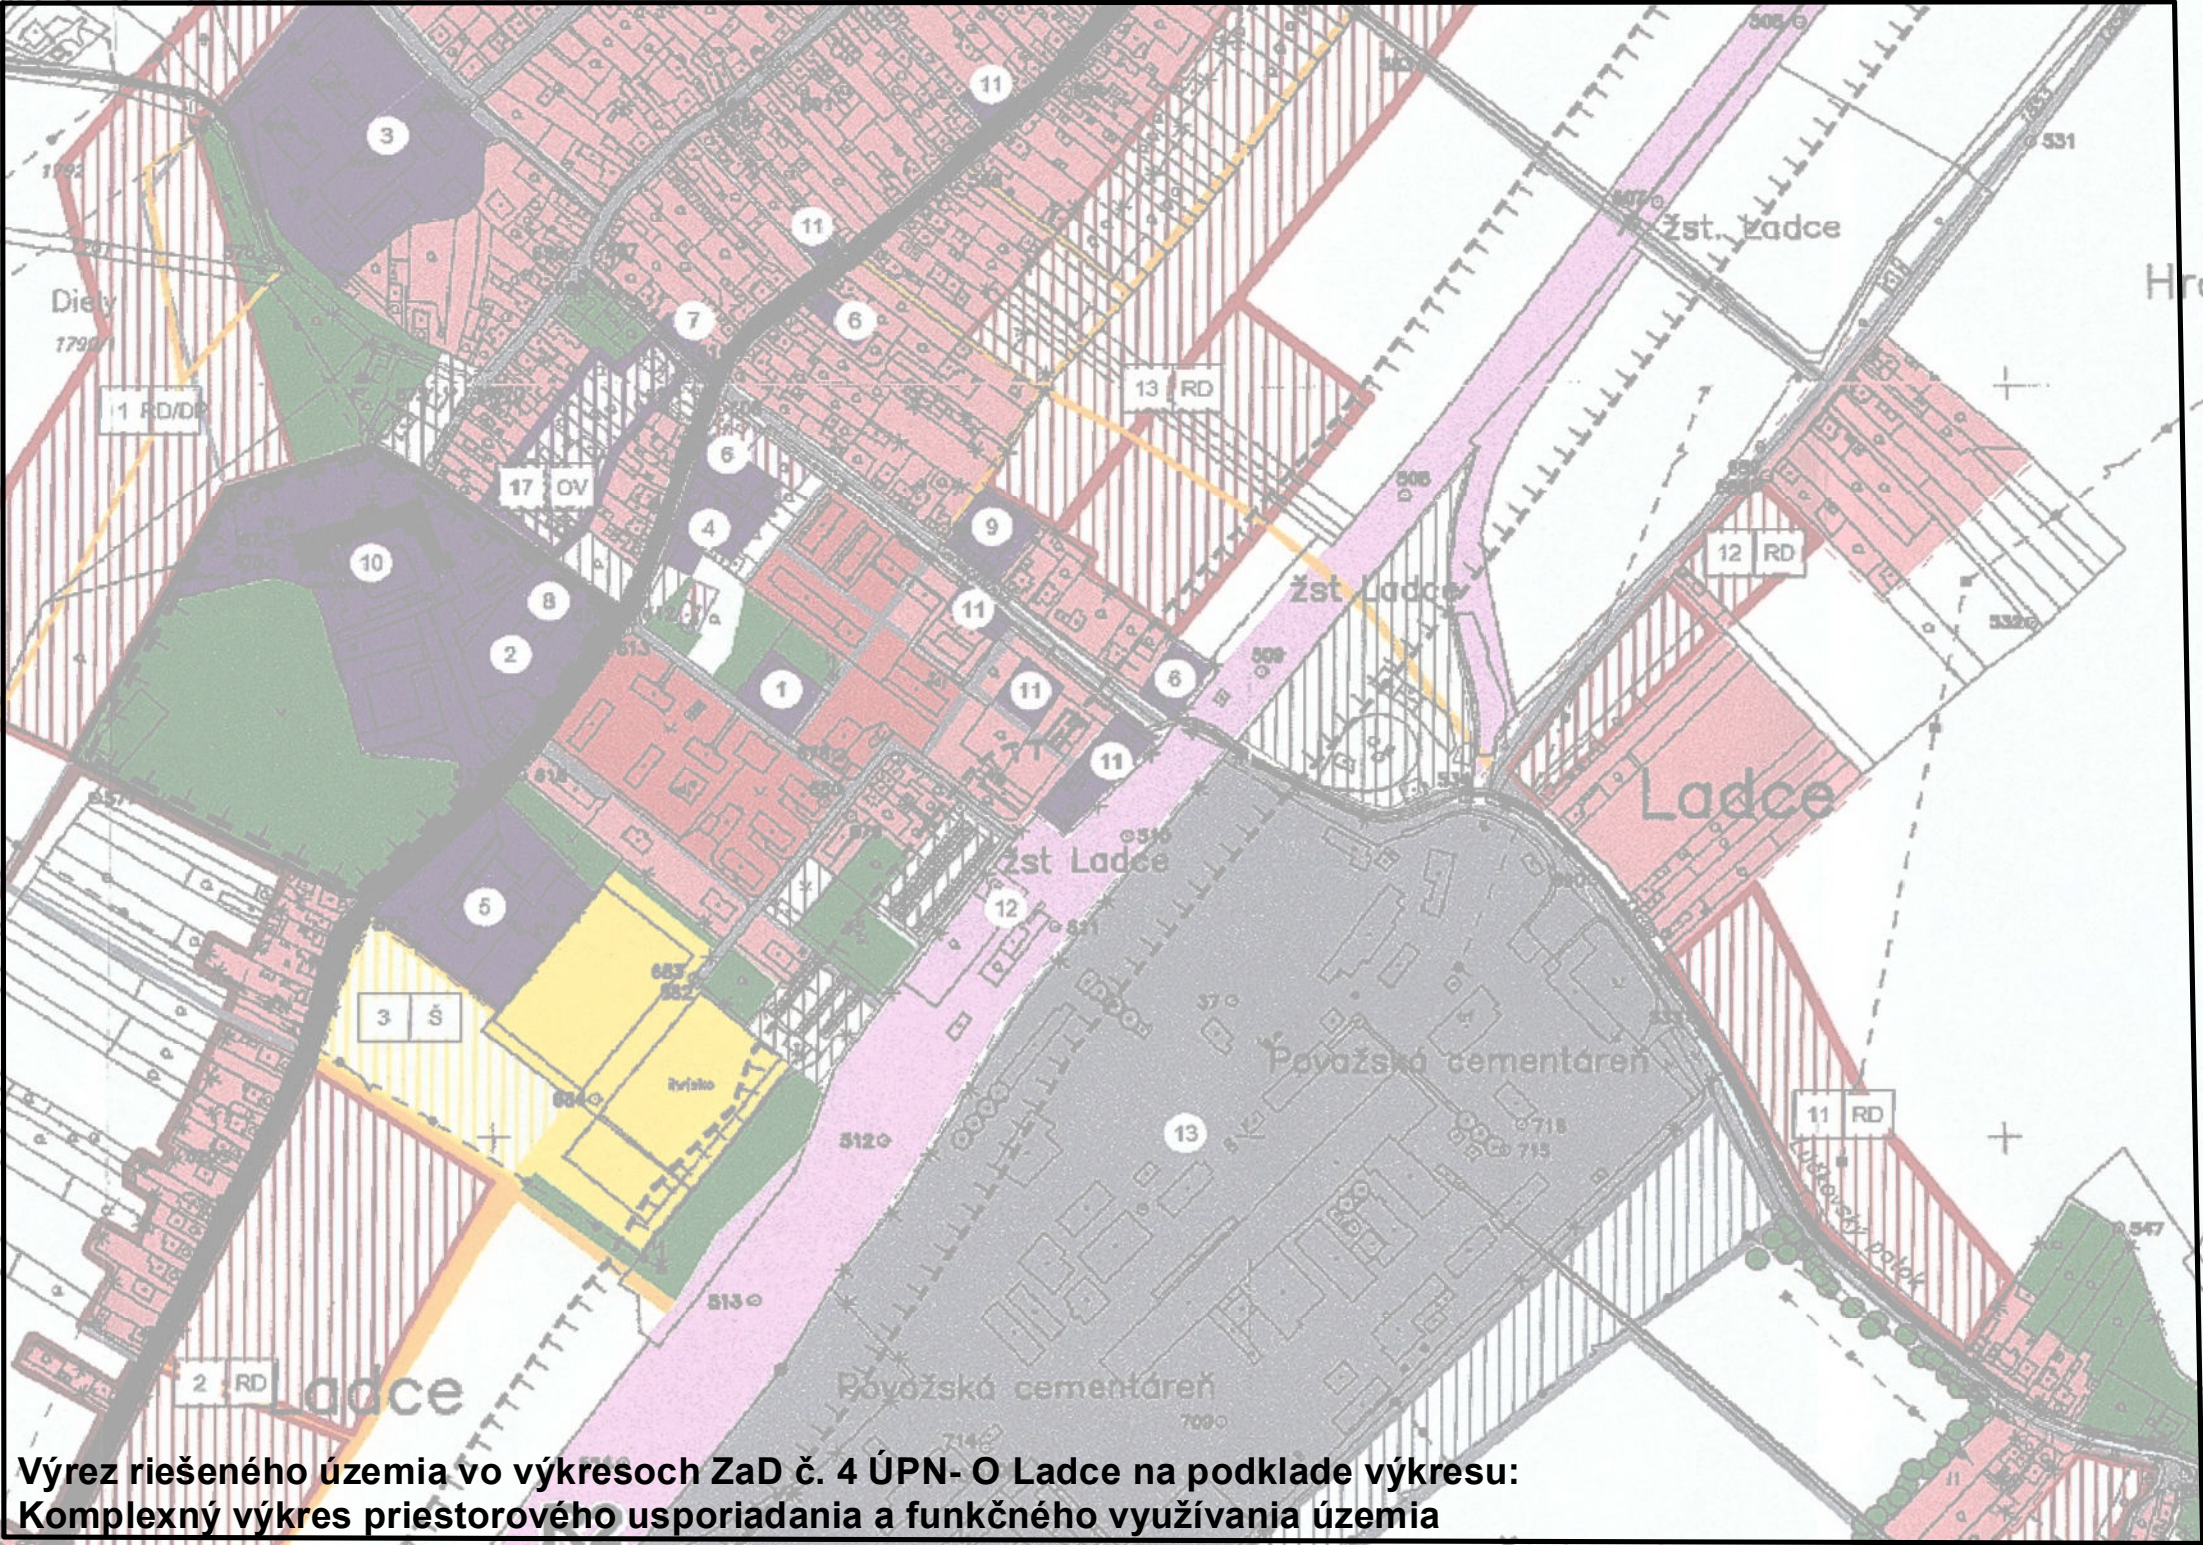

ÚZEMNÝ PLÁN OBCE LADCE			
ZMENY A DOPLNKY č. 4			
OBSTARÁVATEL : OBEC LADCE	SPRACOVATEL : URBIZ s.r.o.	GRAFICKÉ SPRACOVANIE : ING. MILAN HODAS	MIERKA : DÁTUM : OKTÓBER 2025
OSO SZ SZ : ING. MARTA SLÁMKOVÁ	ZODPOVEDNÝ RIEŠITEĽ ING. ARCH. ZDENA BRZÁ		
NÁZOV VÝKRESU : ŠIRŠIE VZŤAHY			1a