
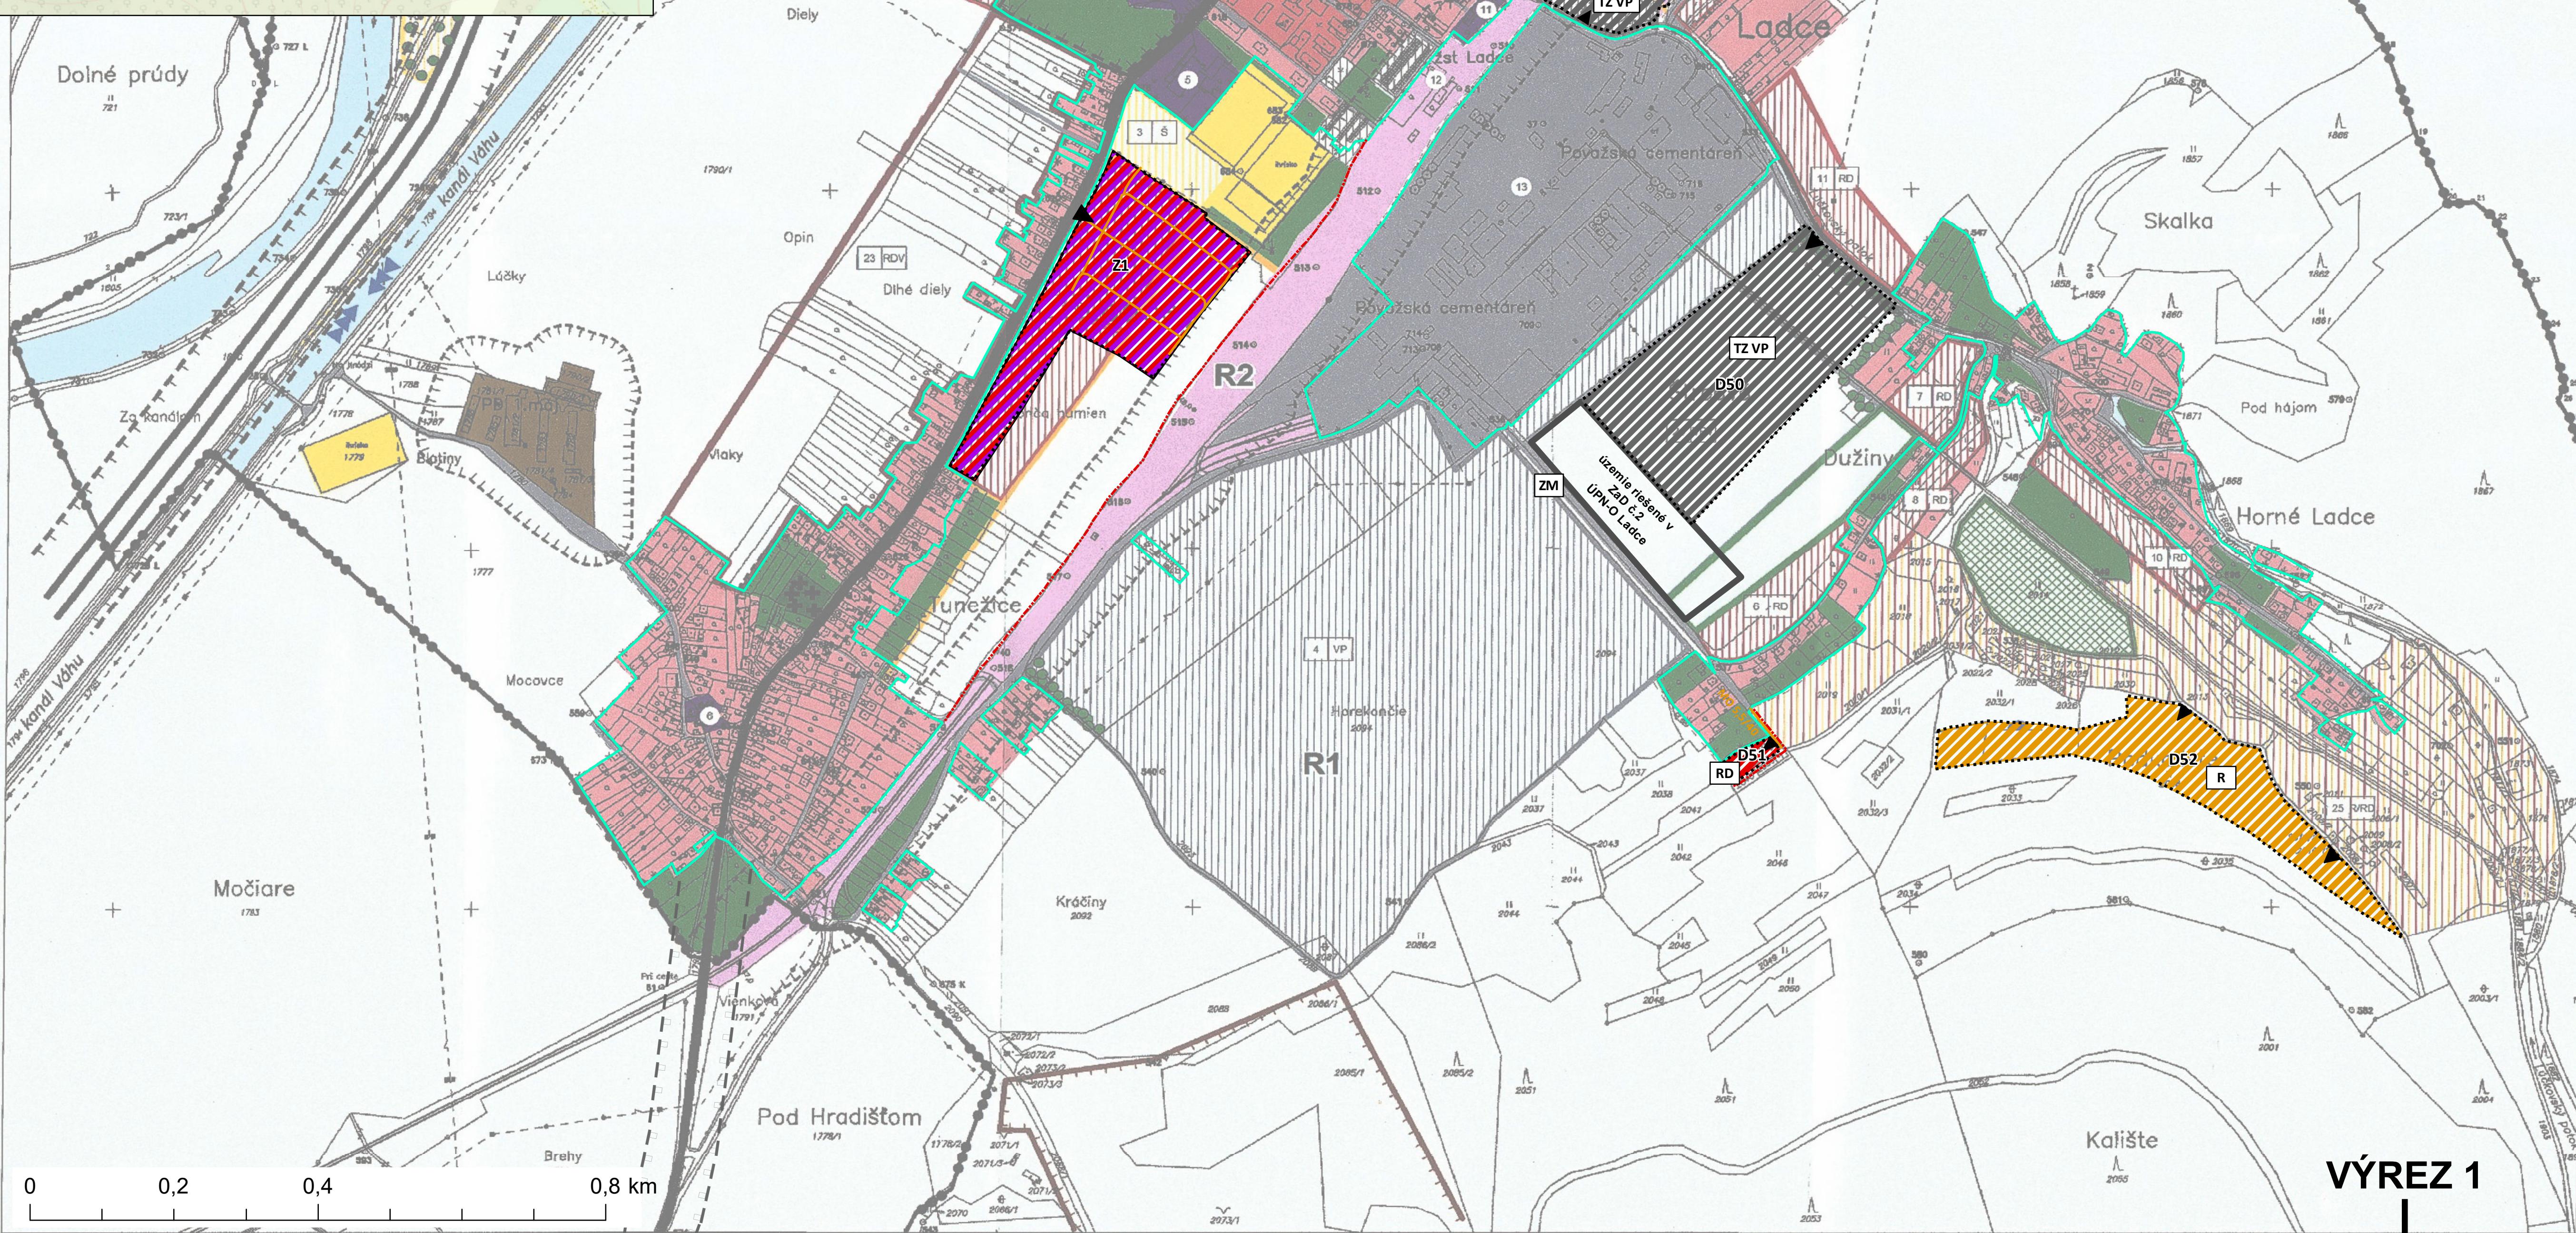
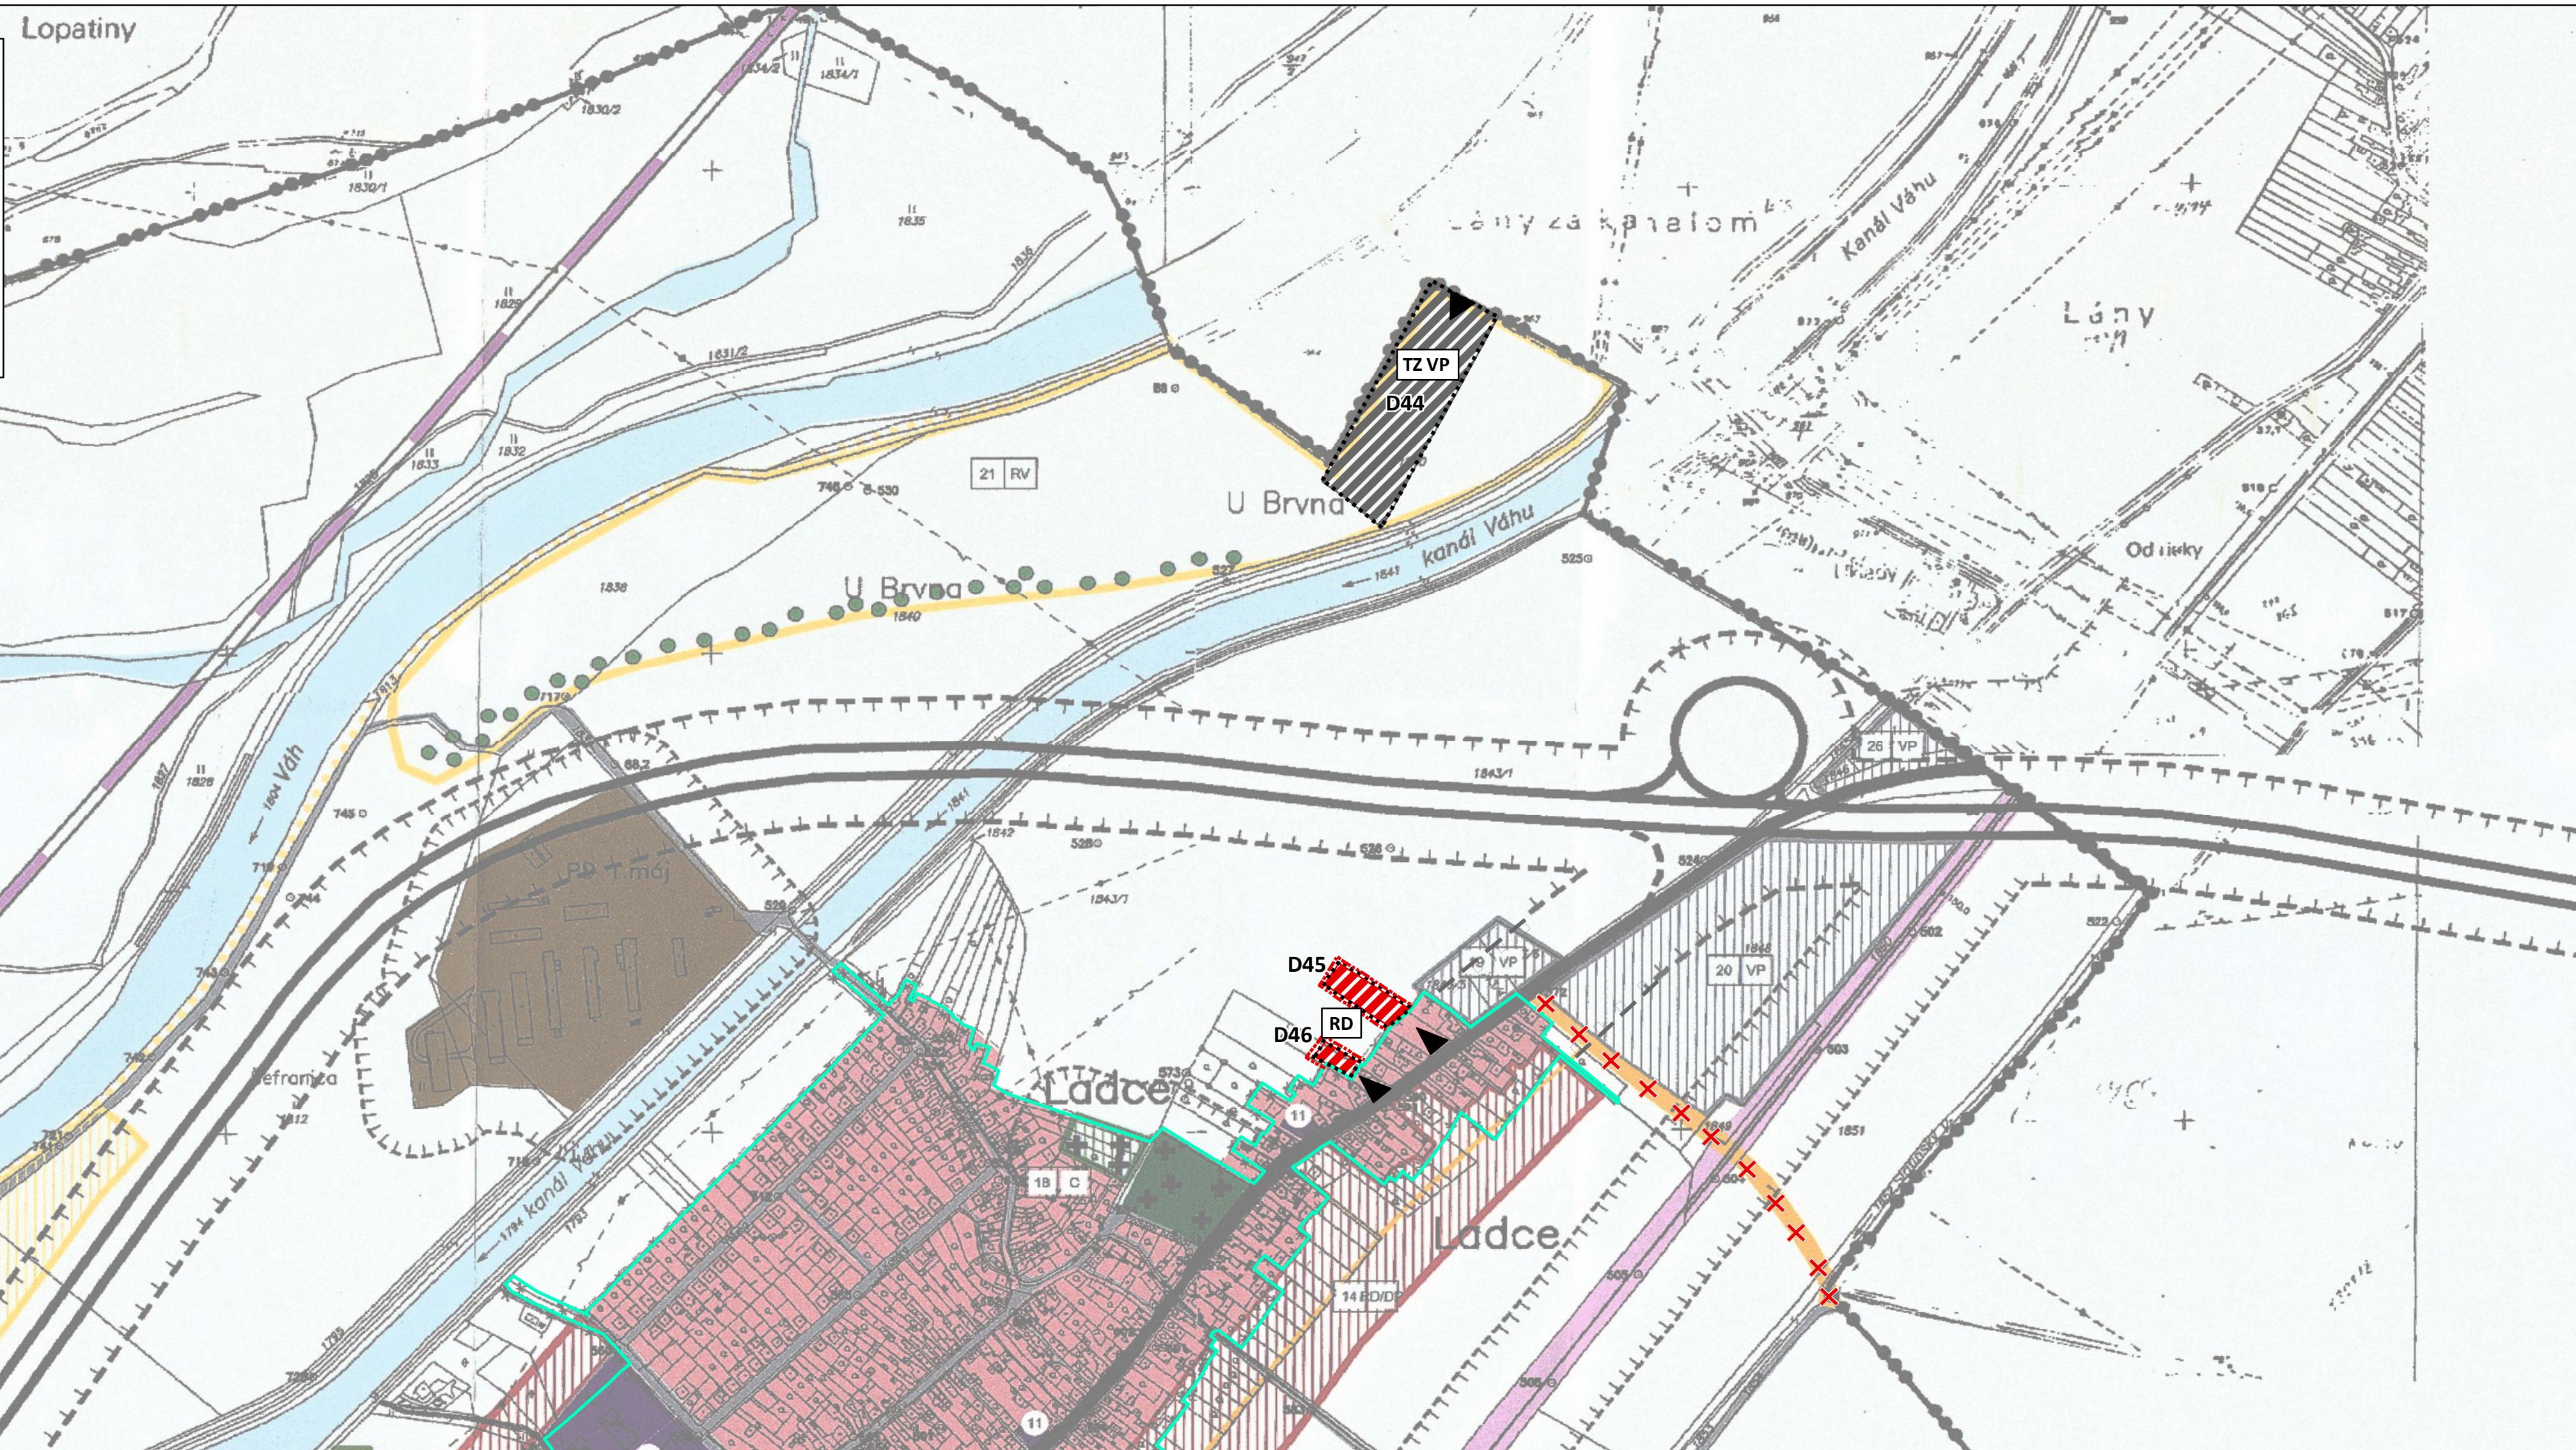


ÚPN-O LADCE

ZMENY A DOPLNKY č. 3

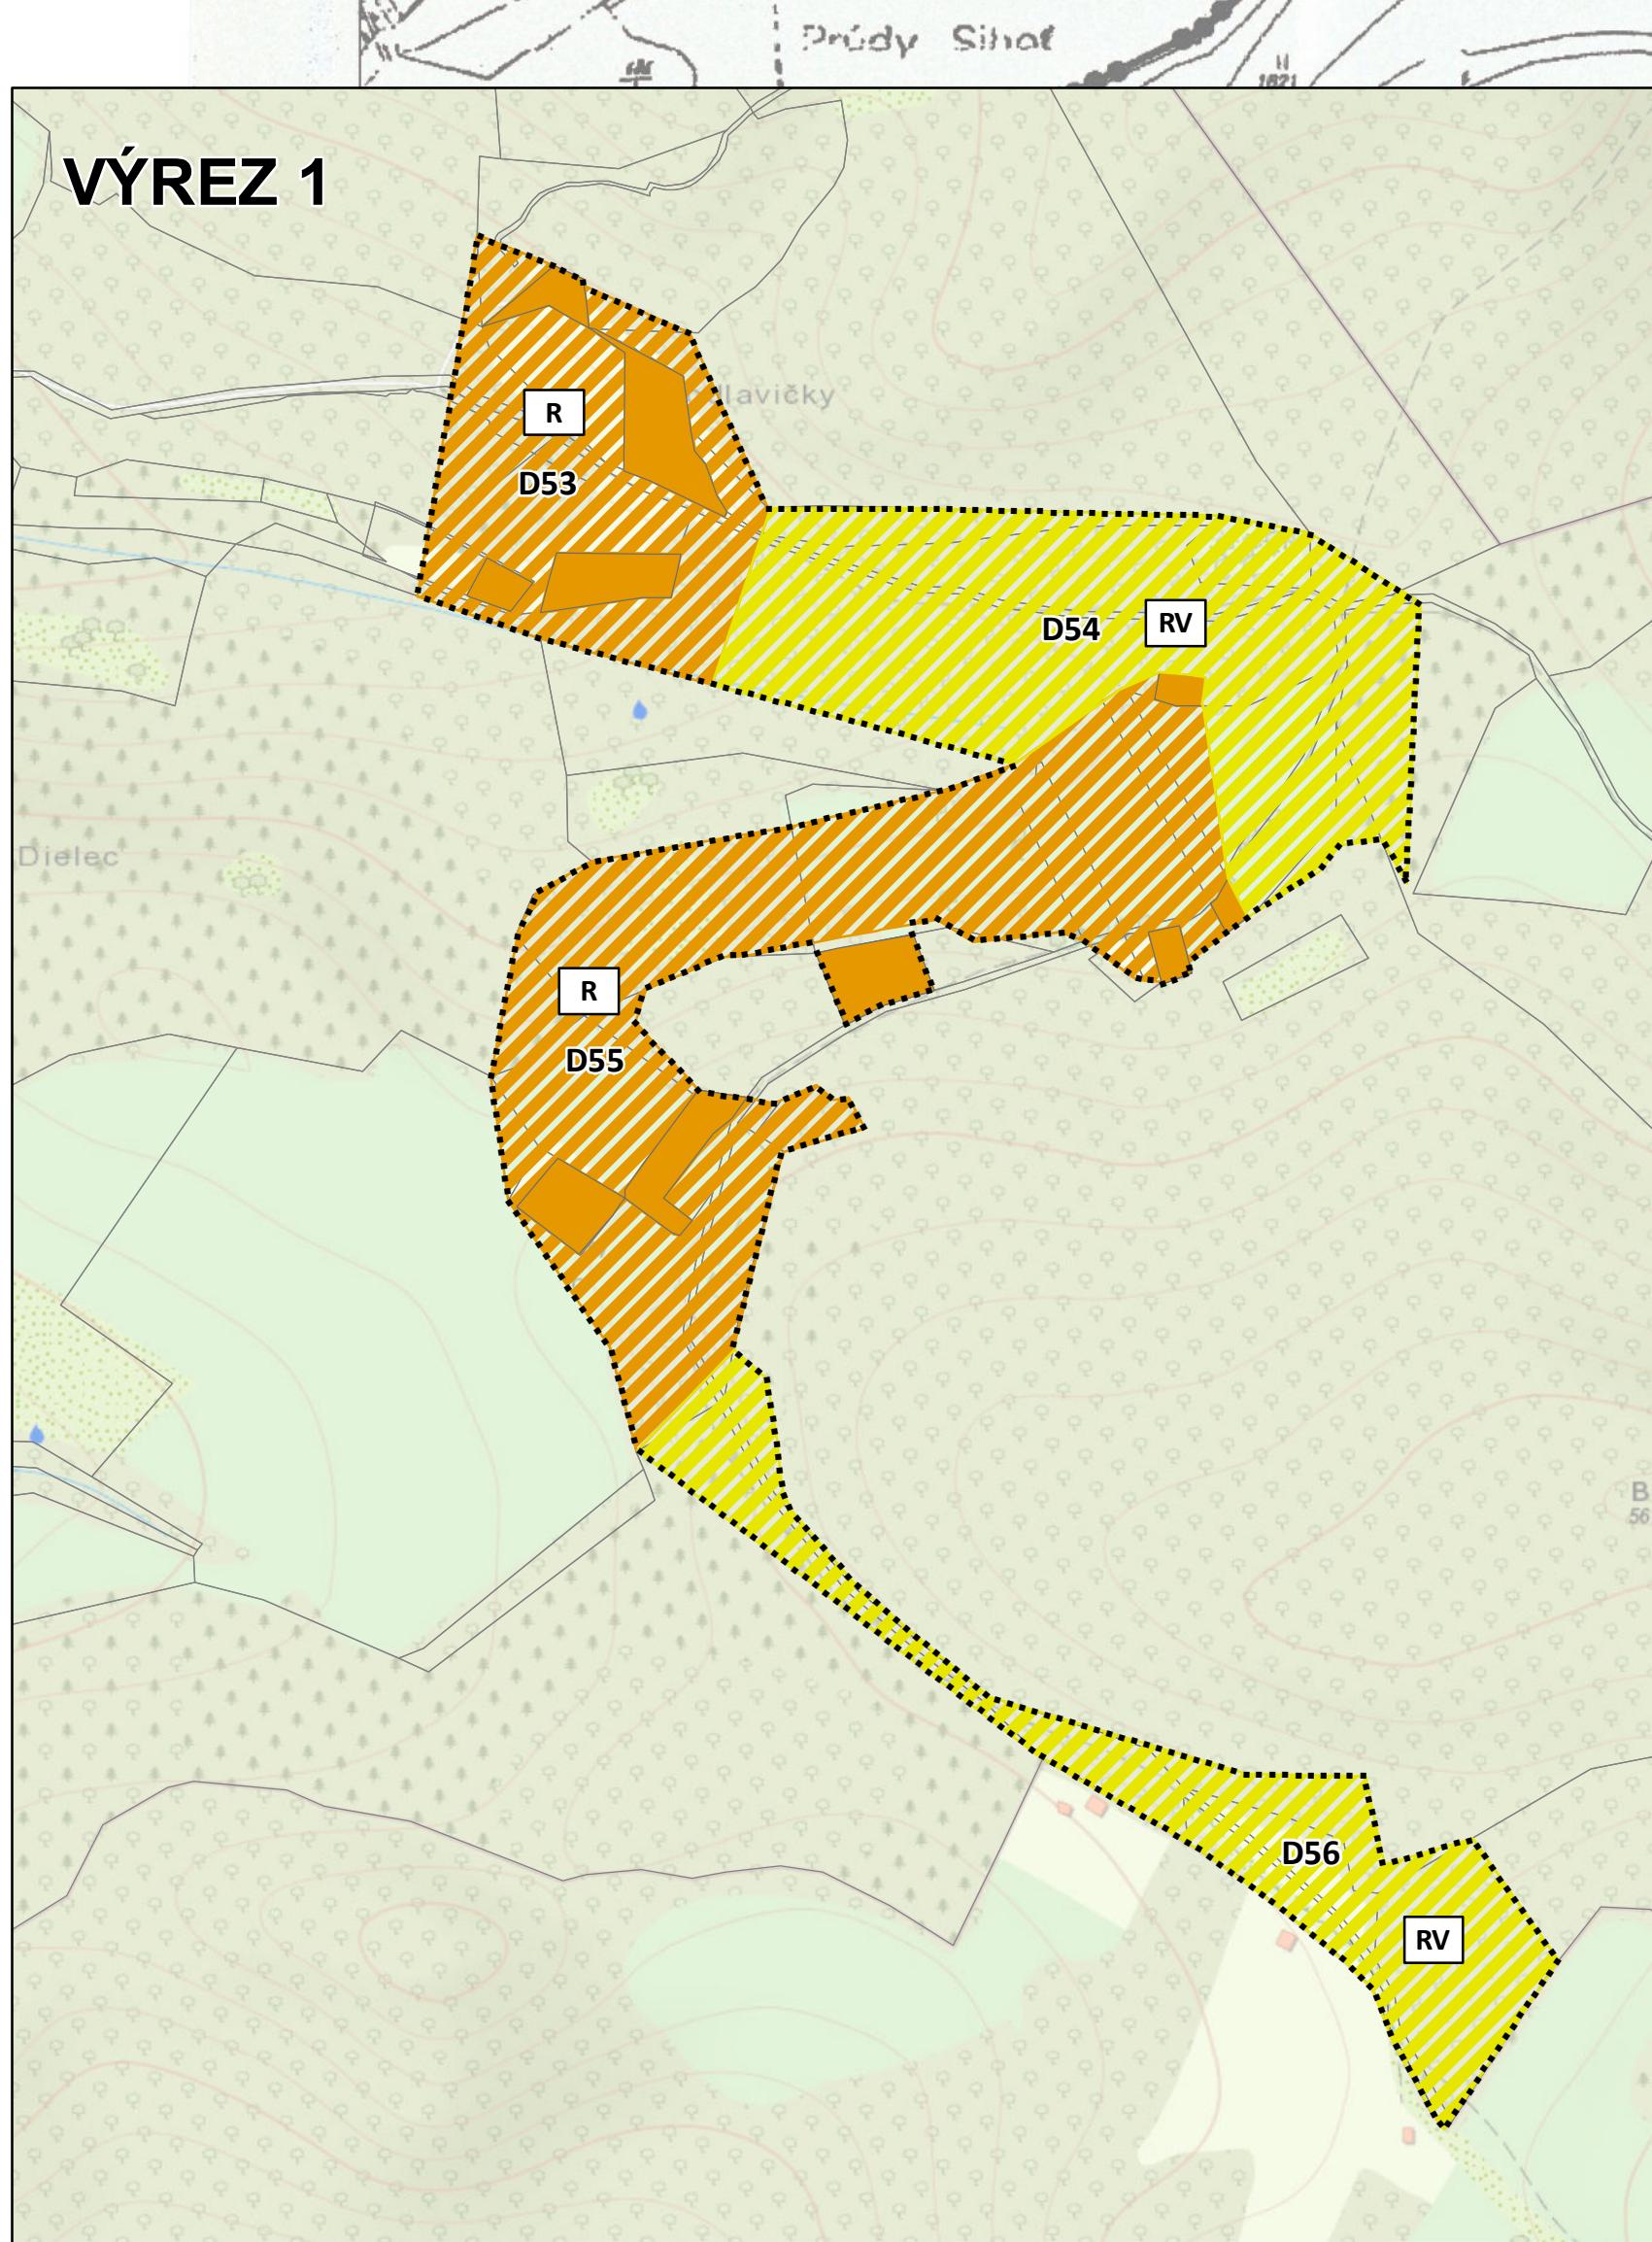

Legenda:		
Stav	Návrh	Výhľad
● ● ●	□	Hranica katastrálneho územia
— — —	— — —	Hranica zastavaného územia
— — —	— — —	Dlažba
— — —	— — —	Cesta I. triedy 1/64
— — —	— — —	Obslužné komunikácie
— — —	— — —	Cyklotrasa
— — —	— — —	Ochranné pásmo všetkých druhov
— — —	— — —	Povrchové ložisko nerastných surovín
— — —	— — —	Plochy rodinných domov
— — —	— — —	Plochy bytových domov
— — —	— — —	Plochy občianskej vybavenosti
— — —	— — —	Funkčné zmiešané plochy rekreácia/RD
— — —	— — —	Funkčné zmiešané plochy OV/RD
— — —	— — —	Plochy rekreácie
— — —	— — —	Plochy individuálnej chatovej rekreácie
— — —	— — —	Plochy výroby a faktho priemyslu
— — —	— — —	Plochy dopravných zariadení
— — —	— — —	Plochy poľnohospodárskej výroby
— — —	— — —	Plochy železníc / vysokorýchlosťná trať VRT
— — —	— — —	Plochy cintorínov
— — —	— — —	Vodné plochy a toky, vodná cesta
— — —	— — —	Plochy izolačnej zelene
— — —	— — —	Plochy zelené a záhrad
— — —	— — —	Plochy záhradkárskej osád
— — —	— — —	Pamiatkovo chránené objekty
— — —	— — —	Vodojem
— — —	— — —	ČOV
— — —	— — —	Hranica riešeného územia
— — —	— — —	Jav na zrušenie
— — —	— — —	Bod napojenia na cestu

Funkčné využitie:
 1 – 26 – Navrhované lokality
 RD – obytná funkcia
 OV – obytná vybavenosť
 DP – drobné prevádzky
 VP – výrobné plochy, skladové hospodárstvo, objekty technickej infraštruktúry
 S – šport
 R – rekreácia
 C – cintorín
 RV – rekreácia výhľad
 PV – plochy výroby výhľad

Verejnoprospešné stavby:
 R1 – PP regionálneho významu
 R2 – modernizácia železničnej trate pre rýchlosť 160 km/h

SCHVALOVACIA DOLOŽKA	
SCHVALOVACI ORGÁN: OBECNÉ ZASTUPITEĽSTVO OBCE LADCE	
ČÍSLO UZNESENIA: 51/2024	
DÁTUM SCHVALENIA: 29.7.2024	
DOMINIK KOŠTIALIK STAROSTA OBCE	
PEČIATKA OBCE	

ÚZEMNÝ PLÁN OBCE LADCE			
ZMENY A DOPLNKY č. 3			
OBSTARAVALIE: OBEC LADCE OSO 82 57 - ING. MARTA SLÁMKOVÁ	SPRACOVATEĽ: URBIS s.r.o. ZODPovedný RIEŠITEĽ ING. ARCH. ZDENA BRZÁ	GRAFICKÉ SPRACOVANIE: ING. MILAN HODAS	MIERKA: 1 : 5 000 DÁTUM: MÁJ 2024
NAZOV VÝREZU: KOMPLEXNÝ VÝKRES PRIESTOROVÉHO USPOŘIADANIA A FUNKCNEGO VYUŽIVANIA ÚZEMIA		2	