


ZMENY A DOPLNKY č. 4 ÚPN - O LADCE
KOMPLEXNÝ VÝKRES PRIESTOROVÉHO
USPORIADANIA A FUNKČNÉHO VYUŽÍVANIA ÚZEMIA

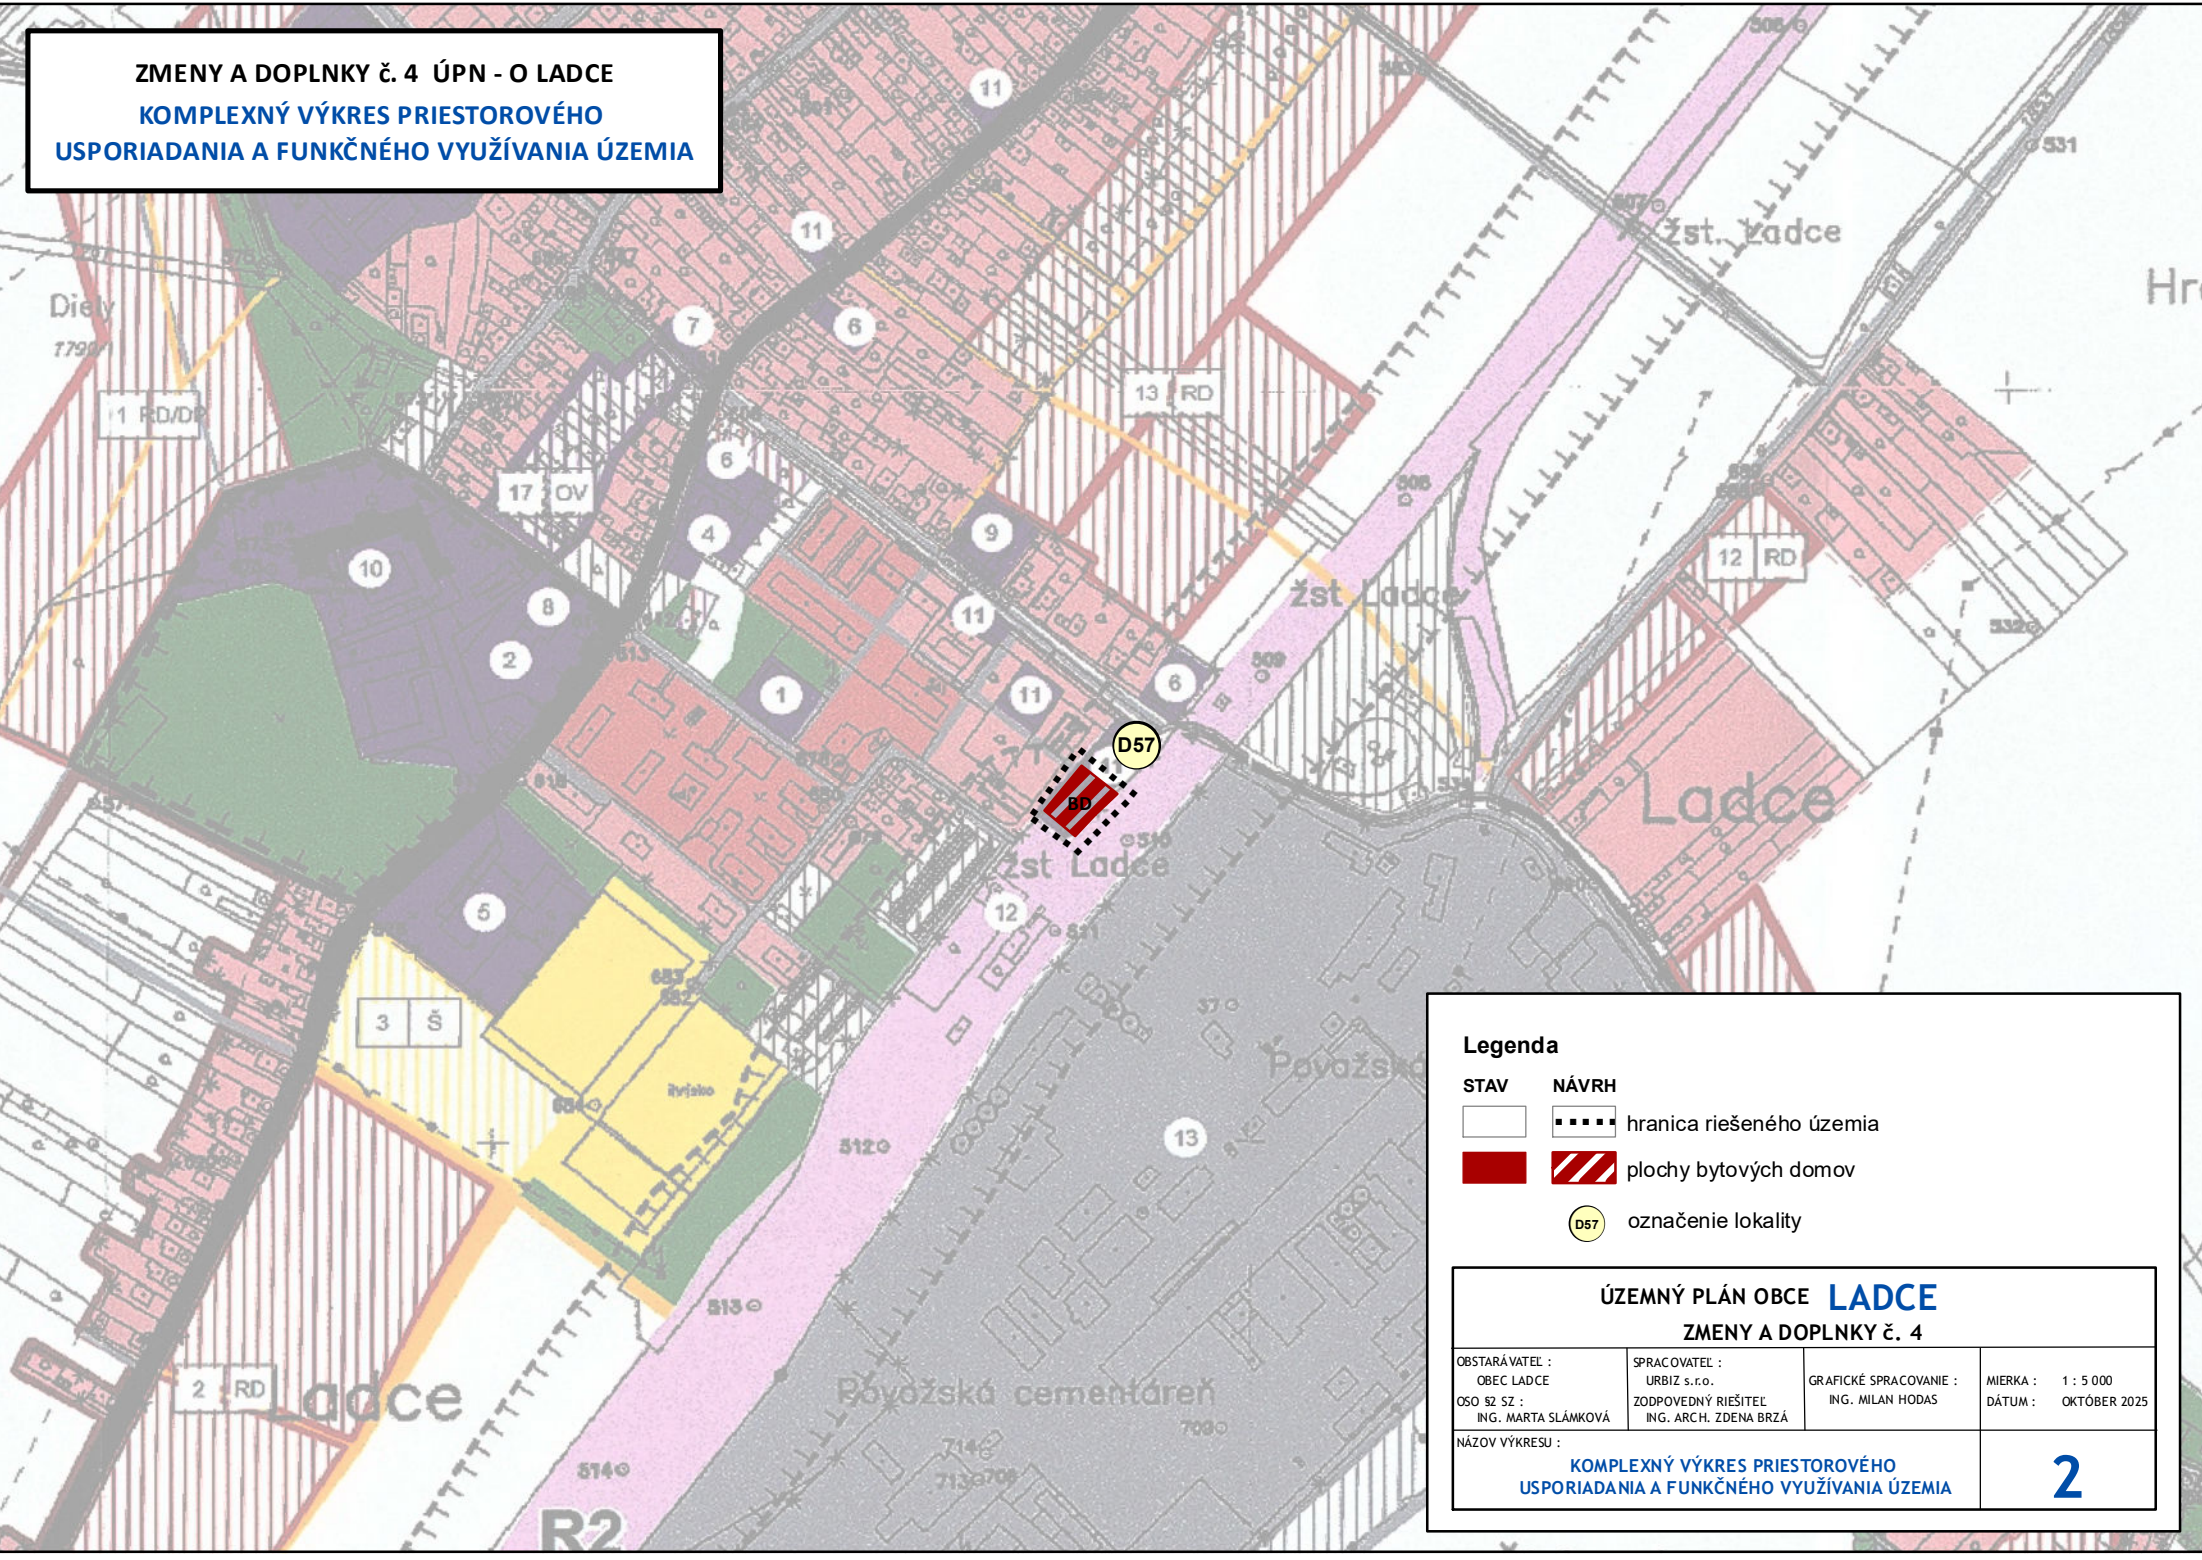

Legenda

- | STAV | NÁVRH |
|------|--------------------------|
| | hranica riešeného územia |
| | plochy bytových domov |
| | označenie lokality |

ÚZEMNÝ PLÁN OBCE LADCE ZMENY A DOPLNKY č. 4			
OBSTARÁVATEL : OBEC LADCE	SPRACOVATEL : URBIZ s.r.o.	GRAFICKÉ SPRACOVANIE : ING. MILAN HODAS	MIERKA : 1 : 5 000
OSO SZ SZ : ING. MARTA SLÁMKOVÁ	ZODPOVEDNÝ RIEŠITEĽ : ING. ARCH. ZDENA BRŽÁ		DÁTUM : OKTÓBER 2025
NÁZOV VÝKRESU : KOMPLEXNÝ VÝKRES PRIESTOROVÉHO USPORIADANIA A FUNKČNÉHO VYUŽÍVANIA ÚZEMIA			2