


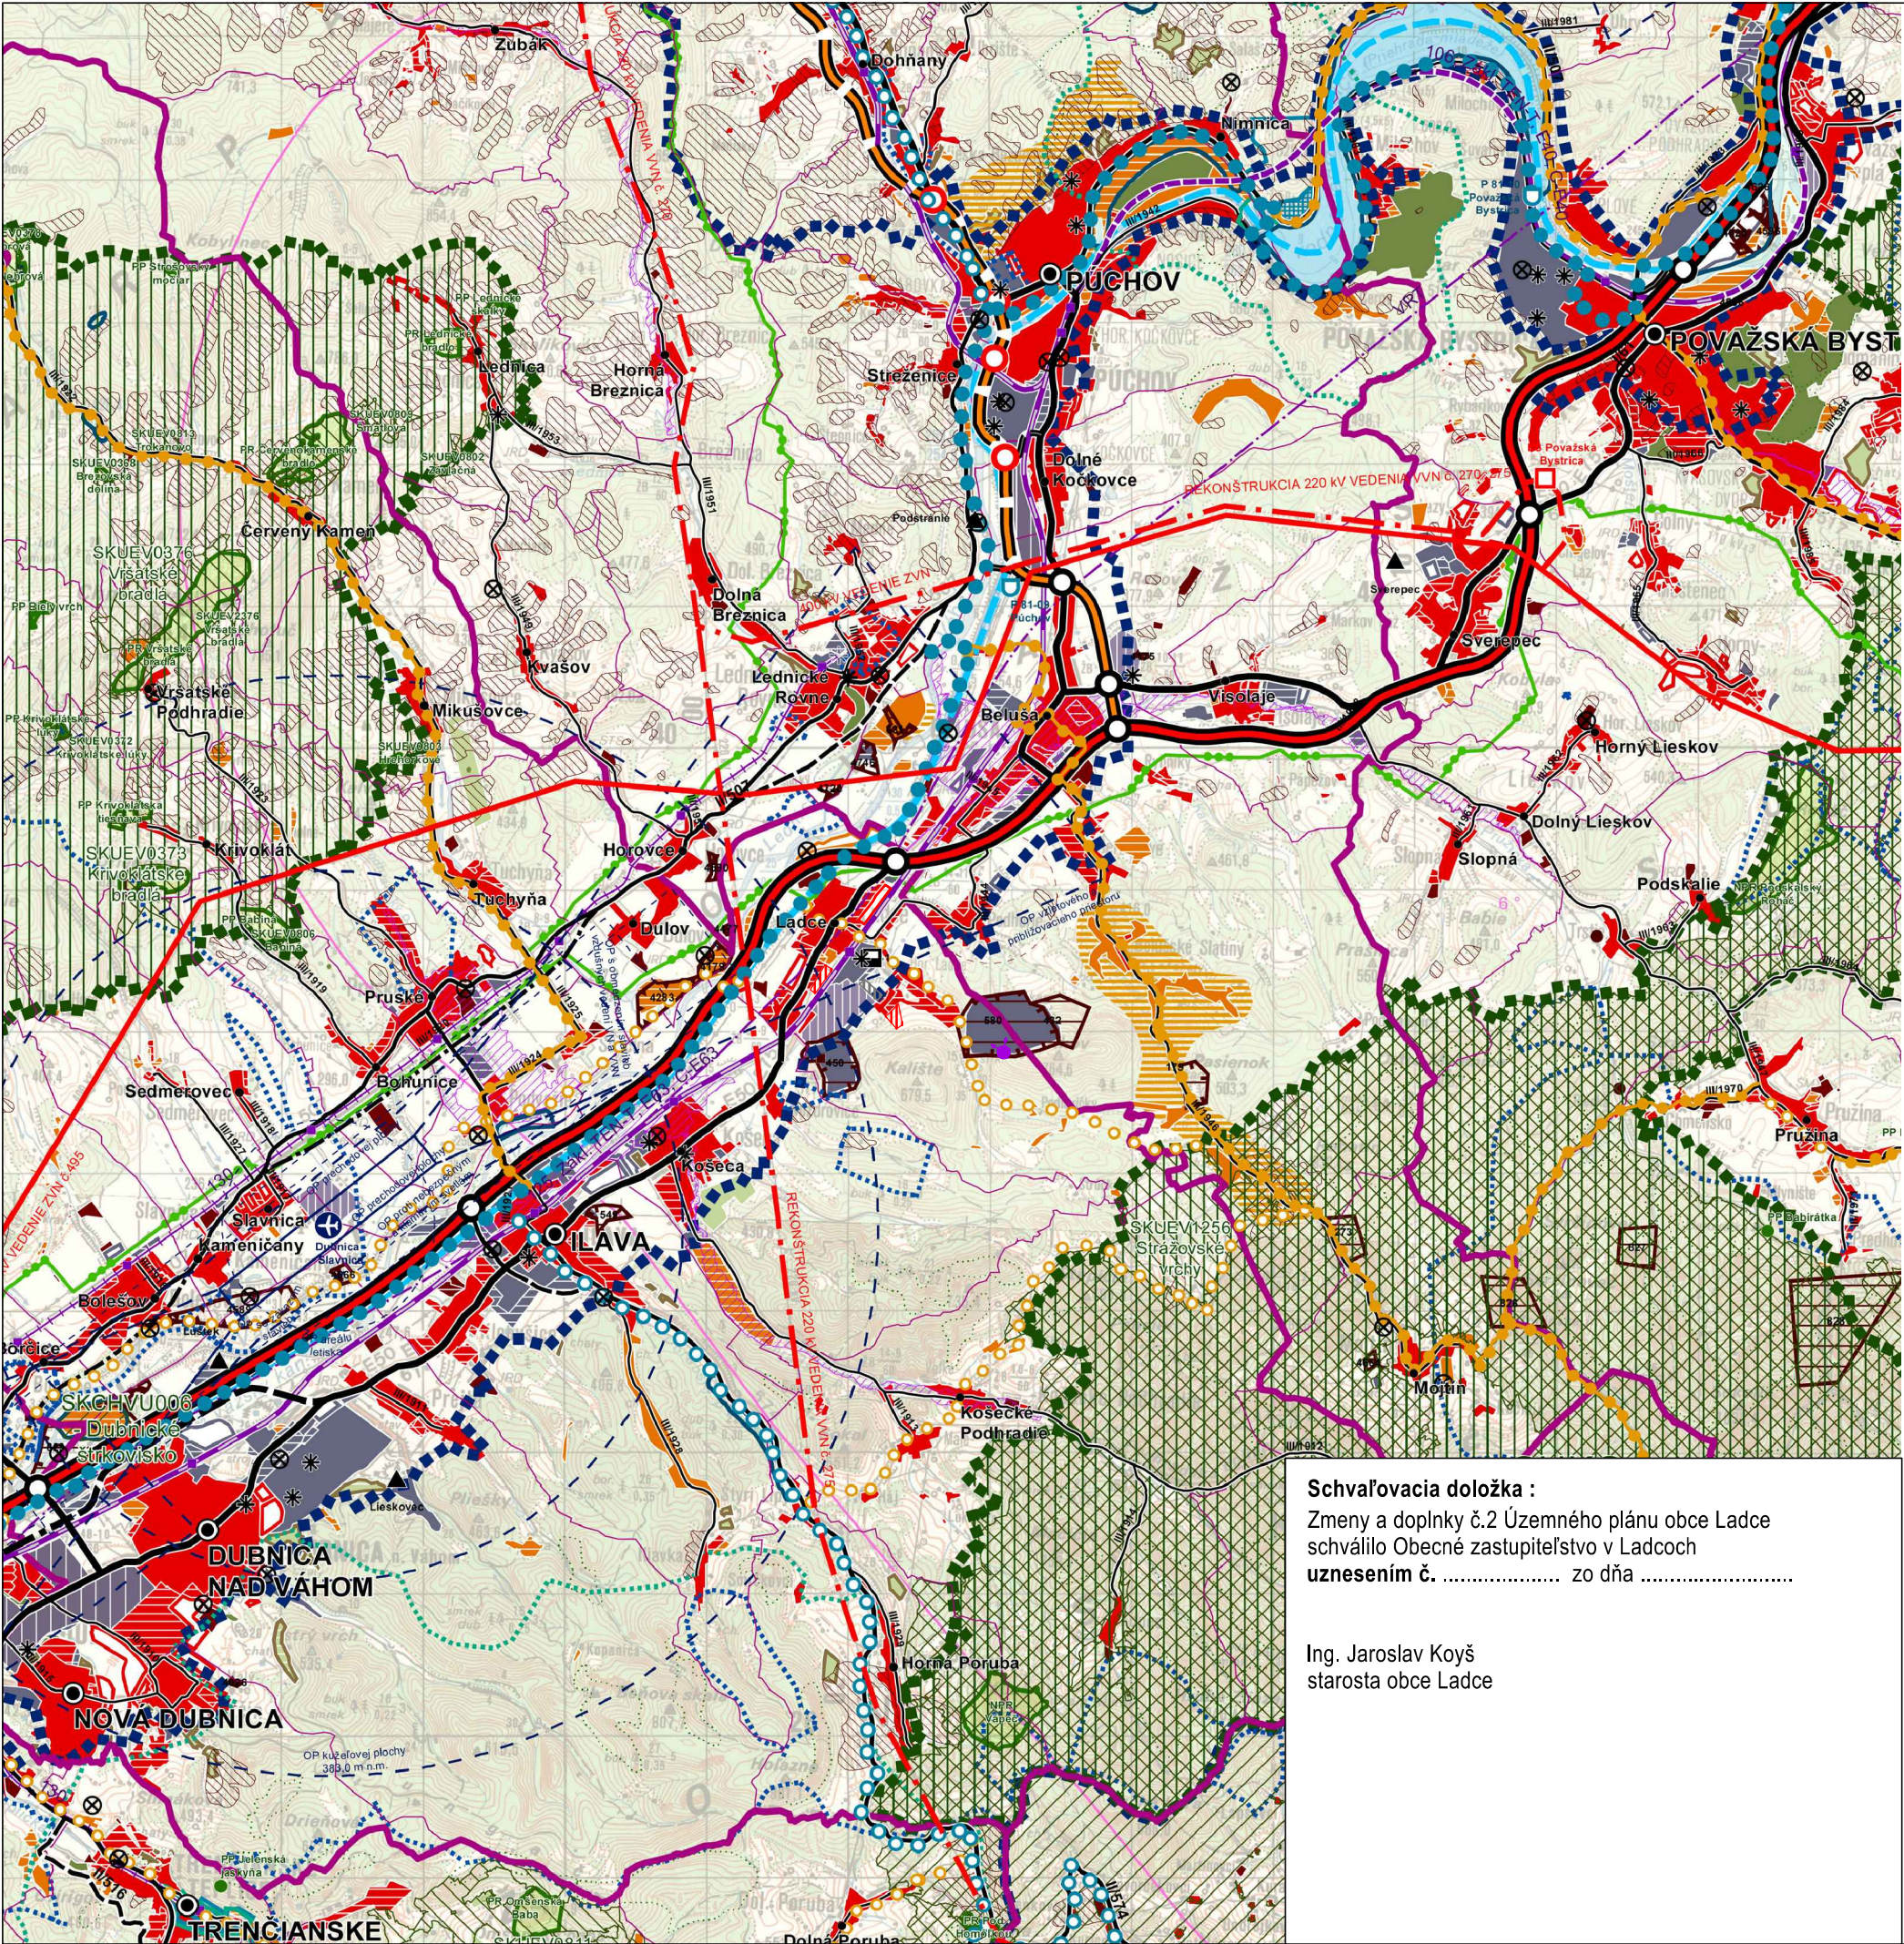

Schvaľovacia doložka :
Zmeny a doplnky č.2 Územného plánu obce Ladce
schválilo Obecné zastupiteľstvo v Ladci
uznesením č. zo dňa

Ing. Jaroslav Koyš
starosta obce Ladce

LEGENDA

štátna hranica
hranica kraja
hranica okresu
hranica obce
mesto
obec

plachy obytné
stav
návrh
výhľad

plachy poľnohospodárskej výroby
stav
návrh

plachy priemyselnej výroby, skladov
stav
návrh
výhľad
plachy osobitného určenia - stav

plachy rekreácie, cestovného ruchu a športu
stav
návrh
výhľad
rekreačné priestory - stav

rekreačná zeleň
lesopark - stav
lesopark - návrh
plachy záhradkárskych osád - stav
plachy záhradkárskych osád - návrh

špeciálne kultúry
stav
ovocné sady
záhrady
vinice
chmeľnice

plachy kúpeľných zariadení
plachy kúpeľných zariadení - stav
hranica kúpeľného územia - stav

priemyselné parky
celostátného významu - návrh
regionálneho významu - návrh

agropark
návrh

ochranné pásma fariem
stav

ochranné lesy
stav

pamiatkové územia
mestská pamiatková rezervácia - stav
pamiatková zóna - stav
pamiatková zóna - návrh

národné kultúrne pamiatky (NKP)
stav (vybrané)

ochranné pásma NKP
stav

chránená vodohospodárska oblasť (CHVO)
stav

ochranné pásma vodárenských zdrojov
stav

ochranné pásma prírodných liečivých zdrojov a zdrojov prírodných minerálnych vôd
I. stupeň, stav
II. stupeň, stav
III. stupeň, stav

vodné nádrže
výhľad

polder
stav

diaľnice
stav
rýchlostné cesty
stav
návrh
výhľad

diaľničný prívádzací
stav
návrh
výhľad

cesty I. triedy
stav
návrh
výhľad

cesty II. triedy
stav
návrh
výhľad

cesty III. triedy
stav
návrh
výhľad

mimoúrovňové križovatky
stav
návrh
výhľad

diaľnic a rýchlostných ciest
stav
návrh
výhľad

ciest I. triedy
stav
návrh
výhľad

vysokorychlostná železničná trať (VRT)
stav
výhľad

železničné trate medzinárodné
stav
návrh

železničné trate nadregionálne
stav

železničné trate regionálne
stav

vybrané železničné stanice
stav

hraničné prechody
hraničný prechod cestný - stav
hraničný prechod železničný - stav

vodné cesty AGN
stav
výhľad

prístavy AGN
stav
výhľad

prístav športový
stav
výhľad

terminál kombinovanej dopravy
stav
výhľad

plachy letísk
stav

nadregionálne letiská pre medzin. dopravu
stav
návrh

regionálne aeroklubové letiská
stav

letiská pre letecké práce
stav

ochranné pásma letísk
so zákazom stavieb - stav
s výškovým obmedzením - stav
ostatné - stav

cyklistická a cykloturistická sieť
cyklistická komunikácia, stav
cyklistická komunikácia, návrh
koridor cyklistickej komunikácie, výhľad
cyklotrasa, stav
cyklotrasa, návrh
cyklotrasa, výhľad

veľkoplošné chránené územia
chránená krajinná oblasť (CHKO)

maloplošné chránené územia
stav

NATURA 2000
chránené vtáčie územia (CHVÚ) - stav
územia európskeho významu (ÚEV) - stav

mokrade
mokrade národného významu - stav
mokrade regionálneho významu - stav
mokrade regionálneho významu - stav

chránené ložiskové územia (CHLÚ)
stav

dobývacie priestory (DP)
ťažné ložiská - stav
neťažné ložiská - stav

ložiská nevyhradených nerastov (LNN)
stav

poddolované územia
stav

zozbuvné územia
svahové deformácie - stav

staré banské diela
stav

ložiská rašelin
stav

environmentálne záťaž
stav

zdroje znečisťovania ovzdušia
stav

spaľovne odpadov
stav

zariadenia na spracovanie odpadov
stav

sklady odpadov
stav

haldy z úpravy a sprac. rúd (mimo areálu)
stav

odkaliská
stav

elektrické stanice ZVN/VVN
stav
návrh - rekonštrukcia (prechod na vyššiu transformáciu)
výhľad

elektrické vedenia ZVN
stav
návrh
výhľad

plynovody VVTL
stav

seizmická
stav

záplavová čiara Q100
stav

LEGENDA - ZMENY A DOPLNKY č.2

PLOCHY OBYTNÉ - NÁVRH
 PLOCHY OBYTNÉ - VÝHĽAD
 PLOCHY VÝROBY - NÁVRH
 SKALNÉ SANKTUÁRIUM A VÝHLADKA -STAV

ÚZEMNÝ PLÁN OBCE LADCE ZMENY A DOPLNKY č.2

OBSTARÁVATEĽ:	OBEC LADCE
SPRACOVATEĽ ÚPN (2008)	ING.ARCH. VILIAM LESAY, SAŽP ŽILINA
SPRACOVATEĽ ZAD Č.2 ÚPN:	ATELIÉR OLYMPIA, spol.s.r.o., WOLKROVA 4 851 01 BRATISLAVA, e-mail:office@atelierolympia.eu
HLAVNÝ RIEŠITEĽ:	ING. ARCH. EVA ŽOLNAYOVÁ
OBSAH VÝKRESU:	ŠIRŠIE VZŤAHY
MIERKA: 1:100 000	1 - ZD2
	DATUM: 05/2022