


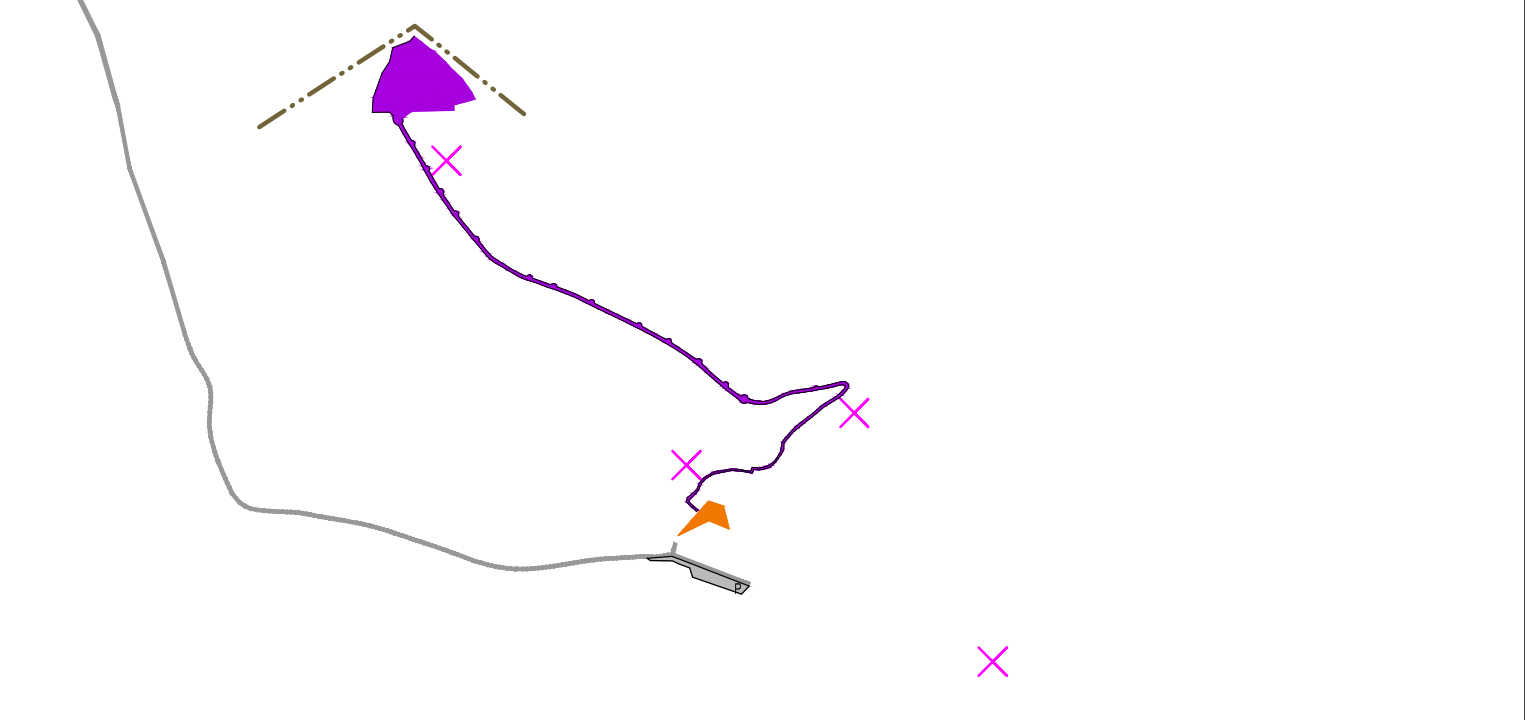

STAV	NÁVRH	
		HRANICA ZASTAVANÉHO ÚZEMIA OBCE K 1.1.1990
		HRANICA ROZŠÍRENIA ZASTAVANÉHO ÚZEMIA OBCE - NÁVRH ZMIEN A DOPLNKOV Č.2
		PLOCHY RODINNÝCH DOMOV
		PLOCHY BYTOVÝCH DOMOV
		FUNKČNE ZMIEŠANÉ PLOCHY - RD / OV
		PLOCHY RODINNÝCH DOMOV - VÝHLAD
		PLOCHA SKALNÉHO SANKTUÁRIA
		KRÍŽOVÁ CESTA K SKALNÉMU SANKTUÁRIU
		PLOCHY CESTOVNÉHO RUCHU A REKREÁCIE
		PLOCHY VÝROBY A LAHKÉHO PRIEMYSLU
		PLOCHY IZOLAČNEJ ZELENE
		PLOCHY ZÁHRADNÝCH ČASTÍ RODINNÝCH DOMOV
		PLOCHY VEREJNEJ ZELENE S PARKOVOU ÚPRAVOU -VÝHLAD
		PLOCHA VODOJEMU
		PLOCHY ZARIADENÍ DOPRAVY
		OBSLUŽNÉ KOMUNIKÁCIE MIESTNEHO VÝZNAMU
		PEŠIE PLOCHY A CHODNÍKY
		OBSLUŽNÉ KOMUNIKÁCIE MIESTNEHO VÝZNAMU -VÝHLAD
		OZNAČENIE ROZVOJOVEJ PLOCHY A FUNKČNÉ VYUŽITIE
		HRANICA VÝHRADNÉHO LOŽISKA DOBÝVACIEHO PRIESTORU
		ZRUŠENÉ NÁVRHY, JAVY A NEPRESNOSTI



ÚZEMNÝ PLÁN OBCE LADCE ZMENY A DOPLNKY Č.2

OBSTARÁVATEL: OBEC LADCE
 SPRACOVATEĽ: ZaD Č.2 ÚPN: ATELIÉR OLYMPIA, spol.s.r.o., WOLKROVA 4
 851 01 BRATISLAVA, e-mail: office@atelierolympia.eu
 HLAVNÝ RIEŠITEL: ING. ARCH. EVA ŽOLNAYOVÁ
 OBSAH VÝKRESU:
KOMPLEXNÝ NÁVRH KATASTRÁLNEHO ÚZEMIA OBCE
NÁVRH TVORBY KRAJINY, OCHRANY PRÍRODY A ÚSES
 MIERKA: 1:10 000 **7 /ZD2** DÁTUM: 05/2022

Schvaľovacia doložka :
 Zmeny a doplnky č.2 Územného plánu obce Ladce
 schválilo Obecné zastupiteľstvo v Ladcoch
 uznesením č. zo dňa

Ing. Jaroslav Koyš
 starosta obce Ladce