

ÚZEMNÝ PLÁN OBCE ZMENY A DOPLNKY Č.1 LADCE

KOMPLEXNÝ URBANISTICKÝ NÁVRH KATASTRÁLNEHO ÚZEMIA
NÁVRH TVORBY KRAJINY, OCHRANY PRÍRODY A ÚSES

LEGENDA

SÍDELNÁ ŠTRUKÚRA

STAV	NÁVRH	NÁVRH ZŔD	OPIS
			HRANICA RIEŠENÉHO ÚZEMIA ÚPN (OZNAČENIE OKRAJA FORMÁTU VÝKRESU)
			HRANICA KATASTRÁLNEHO ÚZEMIA OBCE
			HRANICA ZASTAVANÉHO ÚZEMIA OBCE K 1.1.1990
			NAVROVANÁ HRANICA ZASTAVANÉHO ÚZEMIA OBCE
			HRANICA PAMIATKOVO CHRÁNENÝCH OBJEKTOV
			PLOCHY A OBJEKTY RODINNÝCH DOMOV
			PLOCHY A OBJEKTY BYTOVÝCH DOMOV
			PLOCHY A OBJEKTY OBČIANSKEJ VYBAVENOSTI
			FUNKČNÉ ZMIEŠANÉ PLOCHY OVRD
			PLOCHY A OBJEKTY REKREAČNEJ VYBAVENOSTI
			PLOCHY, OBJEKTY A IHRISKÁ ŠPORTOVEJ VYBAVENOSTI
			PLOCHY ZÓNY PRIEMYSLU A VÝROBY
			PLOCHY TECHNICKEJ VYBAVENOSTI
			PLOCHY AREÁLOV POLNOHOSPODÁRSKEJ VÝROBY
			PLOCHY CINTORÍNOV
			VODNÉ PLOCHY A TOKY
			VÁŽSKA VODNÁ CESTA AGN E81
			PLOCHY ZELENÉ A ZÁHRAD
			PLOCHY ZÁHRADKÁRSKÝCH OSÁD
			LÚKY, PASIENKY A TRVALE TRÁVANTÉ PORASTY
			ENVIROMENTÁLNA ZÁŤAŽ (NERIADENÁ SKLÁDKA TKO)
			SKLÁDKY UPRAVENÉ (PREKRYTIE, TERÉNNÉ ÚPRAVY A POD - 2)
			VÝHRADNÉ LOŽISKÁ DOBYVACIEHO PRIESTORU (3) 580 - LADCE-BUTKOV, 450 - TUNEŽICE, 432 - LADCE-BUTKOV
			VÝHRADNÉ LOŽISKÁ - CHRÁNENÉ LOŽISKOVÉ ÚZEMIA (2) 580 - LADCE-BUTKOV, 432 - LADCE-BUTKOV
			LOŽISKÁ NEVYHRADENÉHO NERASTU (2) 4179 - DULOV, 4477 - DULOV-DOLNÉ PRÚDY
			STARÉ BANSKÉ DIELA / HALDA (1)
			DRÁHA DOPRAVNÉHO ZARIADENIA
			IZOPLOCHY RADŇOVÉHO RIZIKA - VYSOKÉ (7)
			OCHRANNÉ PÁSMO LESA
			HRANICE BONITOVANEJ PŮDNO-ÉKOLOGICKEJ JEDNOTKY
			PLOCHY NAJKVALITNEJŠEJ PP V KATASTRÁLNOU ÚZEMÍ
			POĽIA BPEJ
			KÓD A SKUPINA BPEJ

DOPRAVNÁ ŠTRUKÚRA

		DIALNICA D1
		CESTA I. TRIEDY č. 61
		ZBERNÉ KOMUNIKÁCIE S DOPRAVNO-OBSLUŽNOU FUNKCIOU
		OBSLUŽNÉ KOMUNIKÁCIE
		PRISTUPOVÝ CHODNÍK K PAMATNEMU MIESTU NA 11. ETÁŽI HORY BUTKOV
		TURISTICKÉ TRASY ZNAČENÉ
		CYKLISTICKÁ MAGISTRÁLA (ÚPN VÚC TSK)
		REGIONÁLNA CYKLOTRASA / NÁVRH NA ZMENU TRASY VÁŽSKEJ CYKOMAGISTRÁLY
		MIKROREGIONÁLNA / MIESTNA CYKLOTRASA
		PLOCHY ŽELEZNIC
		OCHRANNÉ PÁSMO VŠETÝCH DRUHOV

TECHNICKÁ INFRAŠTRUKTÚRA

		ELEKTRICKÉ VEDENIE 22 KV
		TRAFOSTANICA S OZNAČENÍM
		SKUPINOVÝ VODOVOD
		VODOJEM
		PLYNOVOD
		REGULAČNÁ STANICA
		HLAVNÝ KANALIZAČNÝ ZBERAČ
		OCHRANNÉ PÁSMO CHRÁNENEJ VODOHOSPODÁRSKEJ OBLASTI
		PÁSMO HYGIENICKEJ OCHRANY
		OCHRANNÉ PÁSMO LETISKÁ DUBNICA
		OP KŮZLETOVEJ PLOCHY 1:25
		OP PROTI NEBEZPEČNÝM A KLAMLÍVYM SVETLÁM

ATELIÉR OLYMPIA □ URBANIZMUS, ÚZEMNÉ A KRAJINNÉ PLÁNOVANIE, ARCHITEKTÚRA
WOLKROVÁ 4, 851 01 BRATISLAVA, Tel. 0903 732 558, e-mail: office@atelierolympia.eu

ÚZEMNÝ PLÁN OBCE LADCE - ZMENY A DOPLNKY Č.1

OBJEDNÁVATEL: OBEC LADCE DÁTUM: NOVEMBER 2016
RIEŠITELSKÝ KOLEKTÍV: ING.ARCH. EVA ZOLNAYOVÁ, ING.ARCH. MAGDA ĐURĐIKOVÁ,
ING. P. RAKŠÁNYI, PH.D., ING. BOROŤAN, ING. A. FISCHER

KOMPLEXNÝ URBANISTICKÝ NÁVRH KATASTRÁLNEHO ÚZEMIA / NÁVRH TVORBY KRAJINY,
OCHRANY PRÍRODY A ÚSES


MIERKA 1: 10 000

7-ZD1

FORMÁT: 10 x A4

Schváfajacia doložka:
Zmeny a doplnky č.1 Územného plánu obce Ladce
schválilo Obecné zastupiteľstvo obce Ladce
uznesením č.100/2016 dňa 10.11.2016

Ing. Jaroslav Koyš
starosta obce

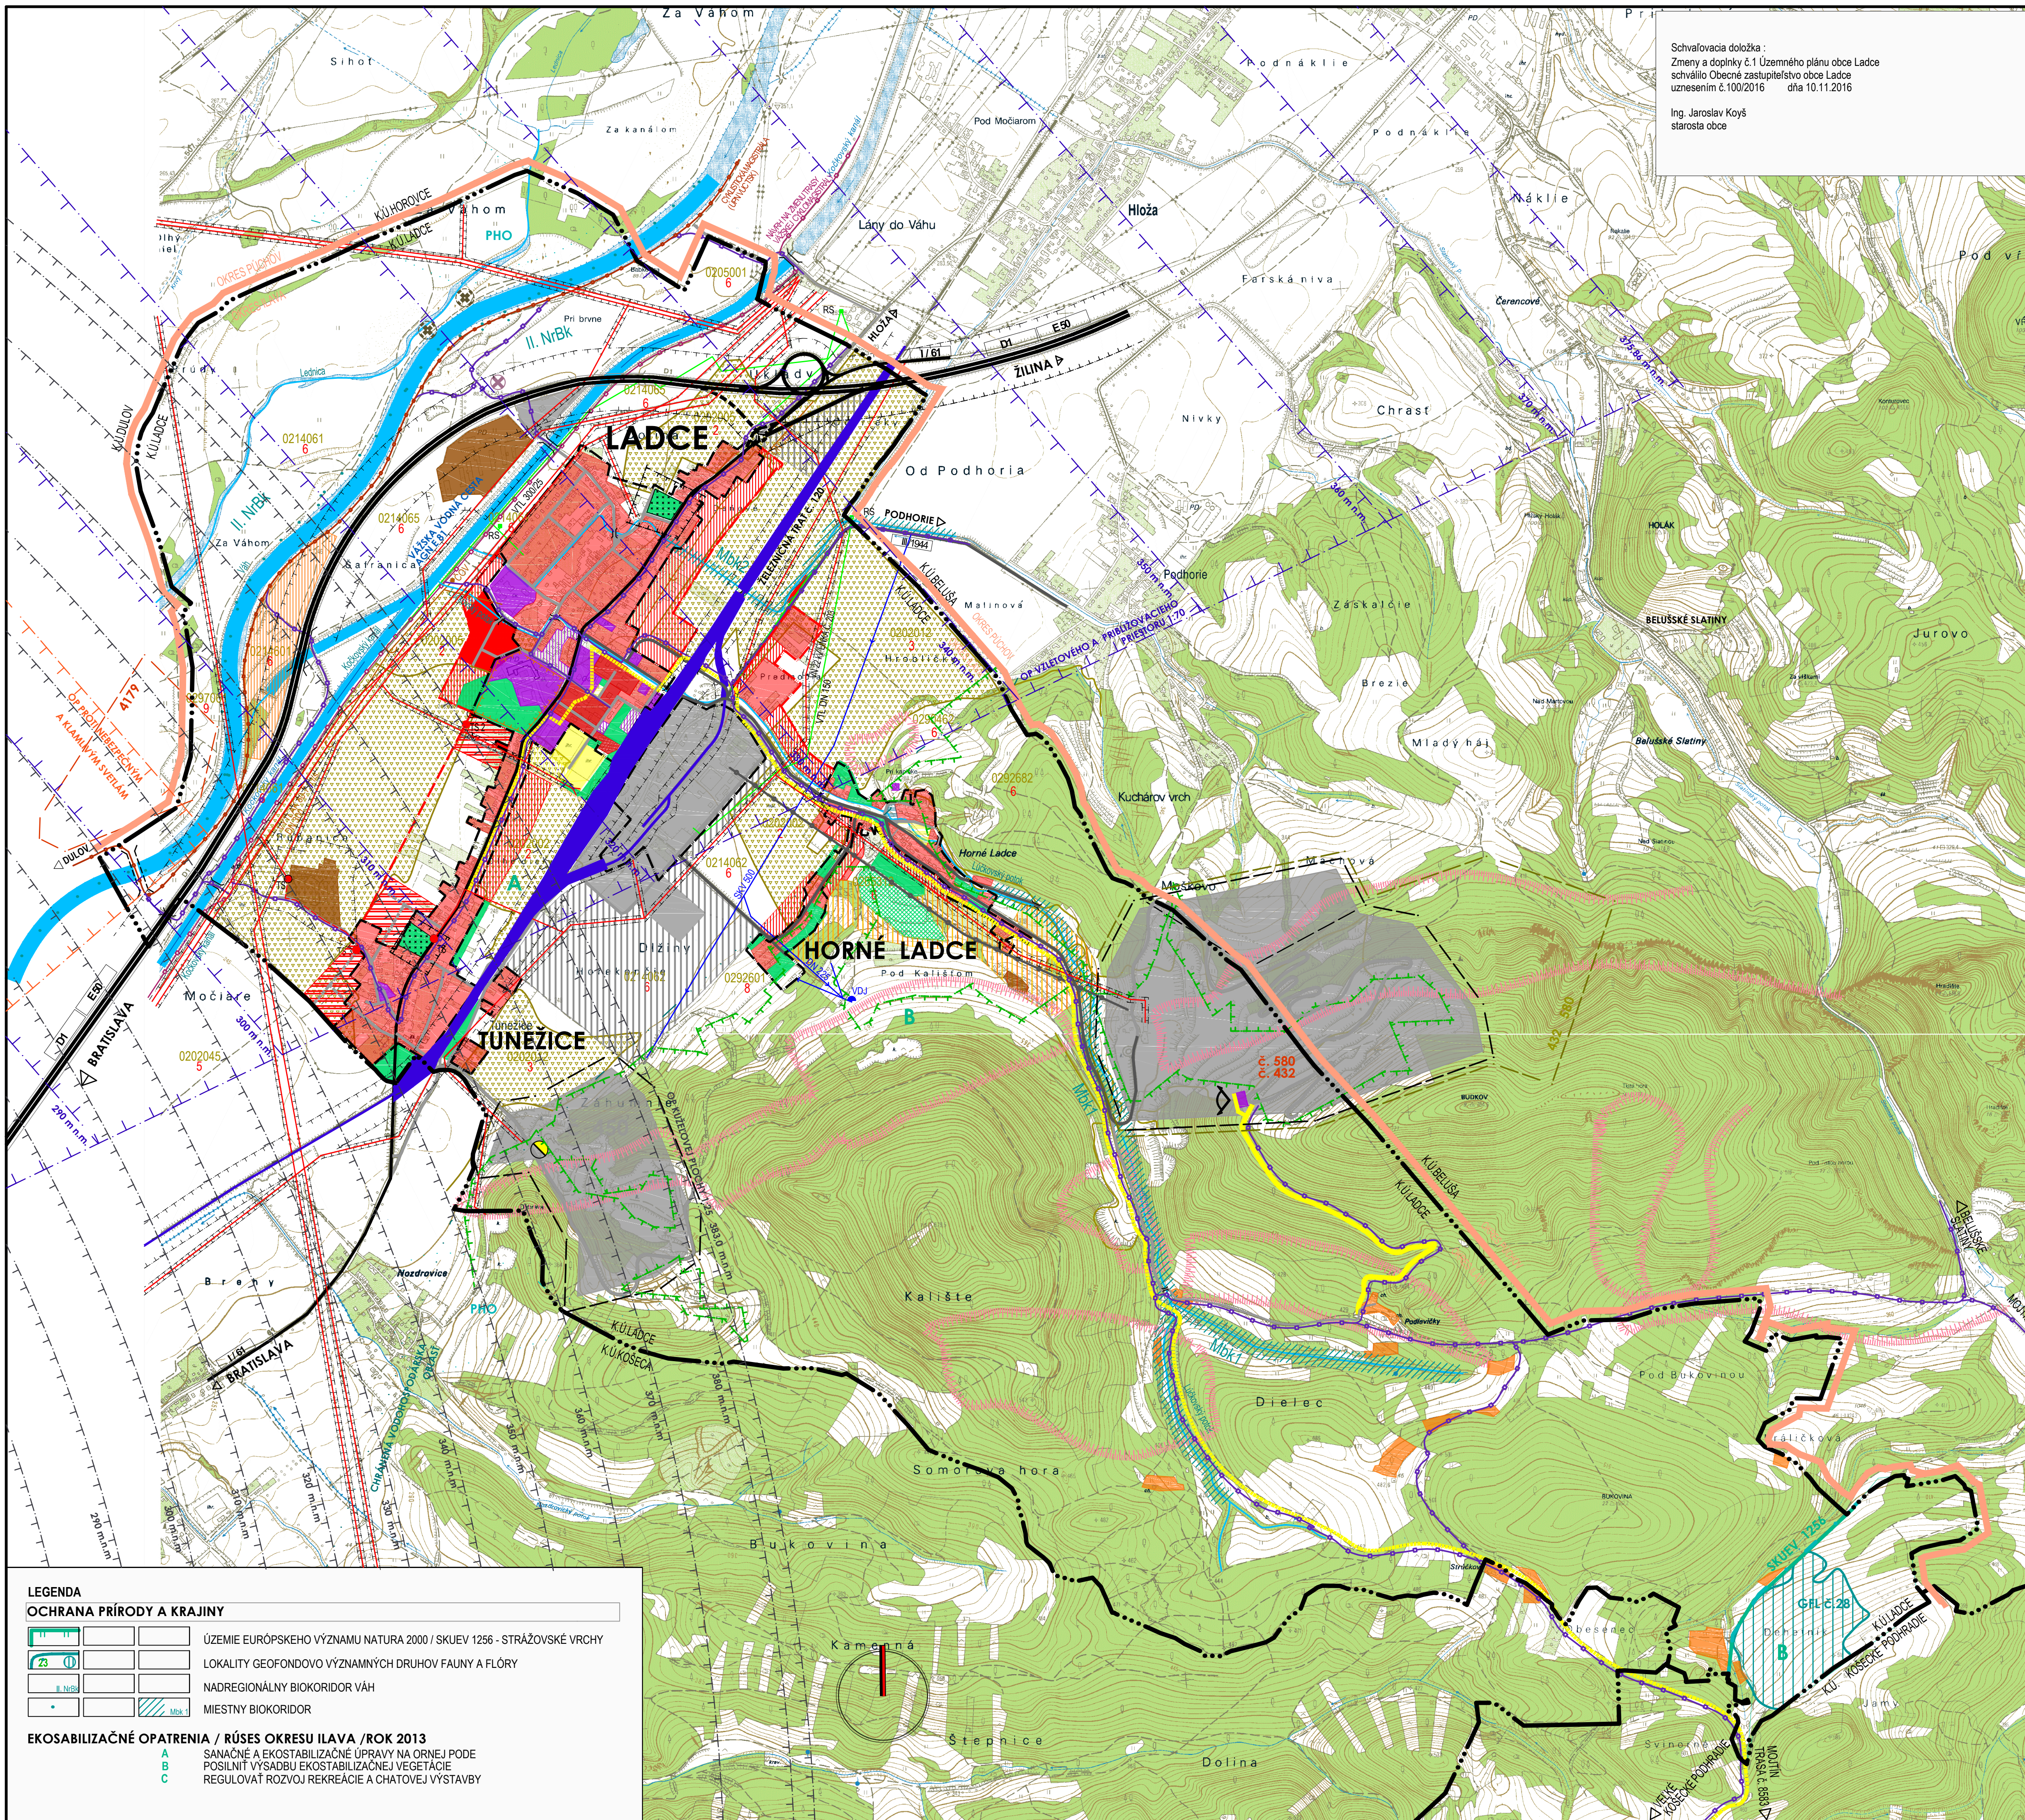

LEGENDA

OCHRANA PRÍRODY A KRAJINY

		ÚZEMIE EURÓPSKEHO VÝZNAMU NATURA 2000 / SKŮEV 1256 - STRAŽOVSKÉ VRCHY
		LOKALITY GEODIVNO VÝZNAMNÝCH DRUHOV FAUNY A FLÓRY
		NADREGIONÁLNY BIOKORIDOR VÁH
		MIESTNY BIOKORIDOR

EKOSABILZAČNÉ OPATRENIA / RÚSES OKRESU ILAVA /ROK 2013

A	SAŇAČNÉ A EKOSTABILIZAČNÉ ÚPRAVY NA ORNEJ PODE
B	POSILNÍ VÝSADBU EKOSTABILIZAČNEJ VEGETÁCIE
C	REGULOVÁŤ ROZVOJ REKREAČIE A CHATOVEJ VÝSTAVBY