
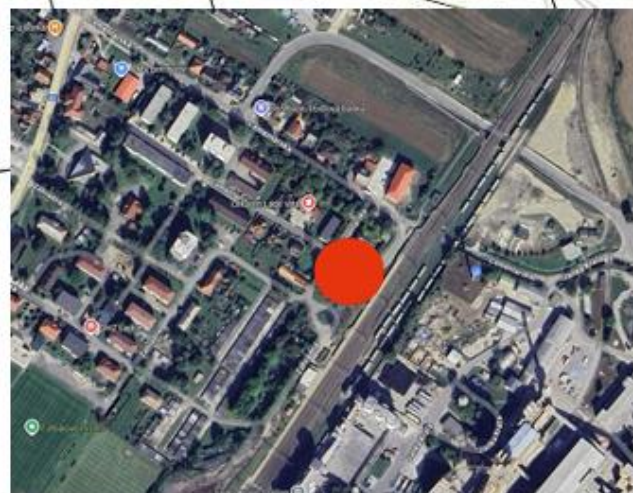


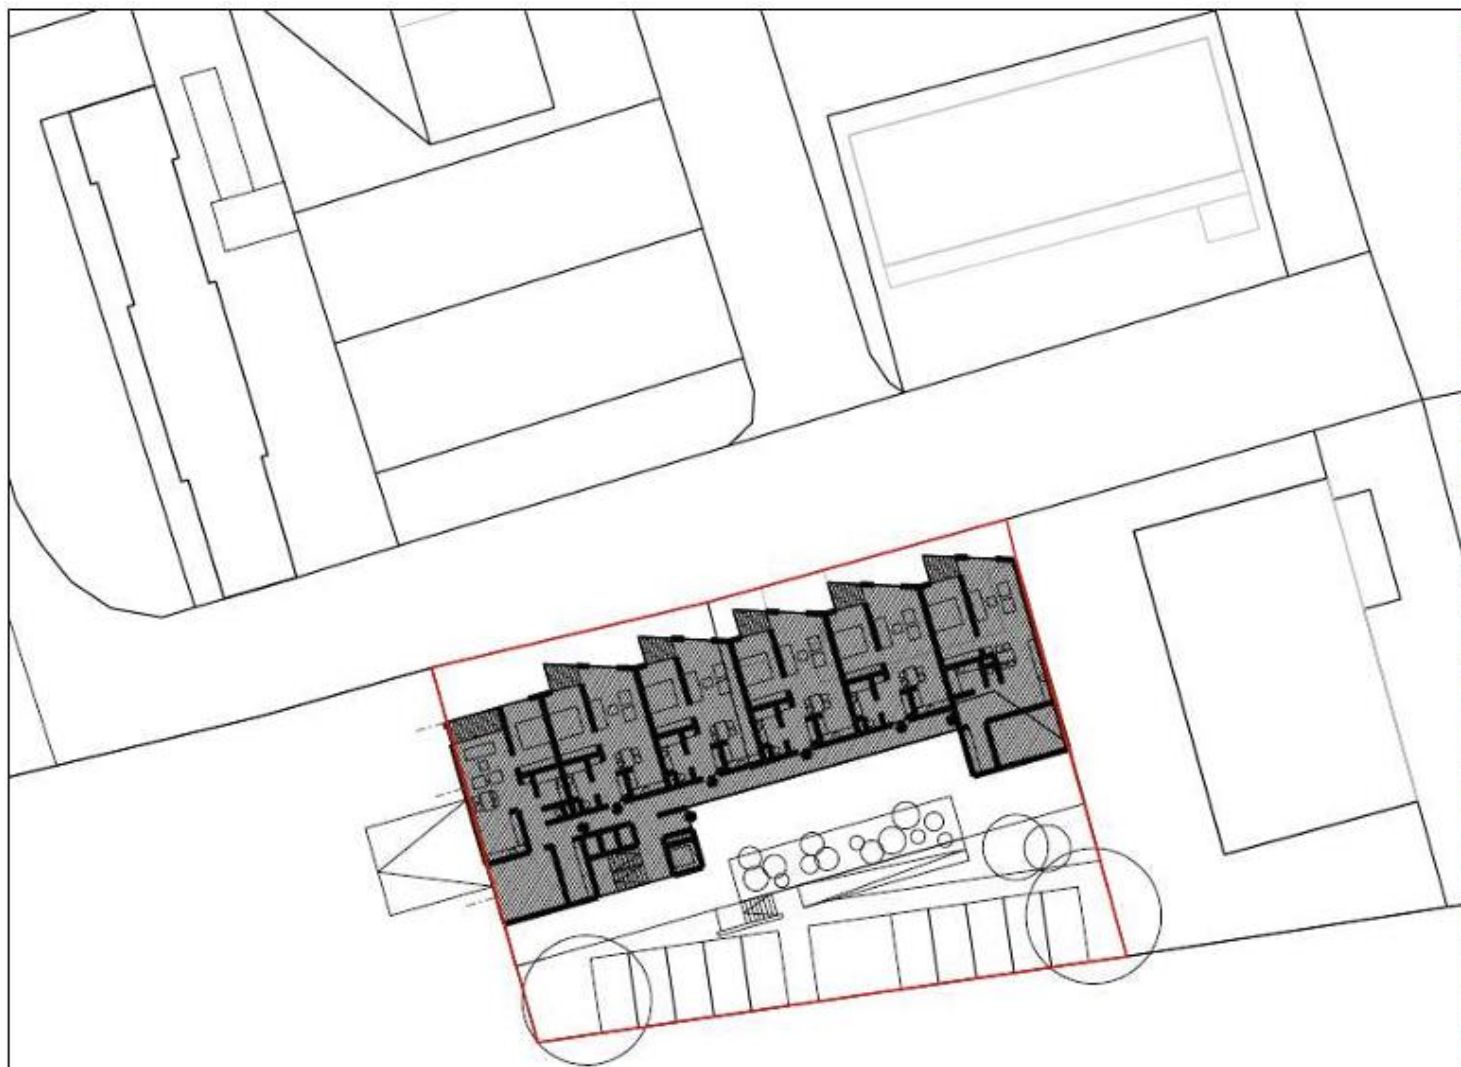

2M ateliér architektúry s.r.o.

GUOTHOVA 13, B.3101BRATISLAVA

IČO: 36750085

Tel., fax : 02-54792524

mimichalca @ yahoo.com

DÁTUM : 04/2025

MIERKA : 1:500

FORMÁT : A4

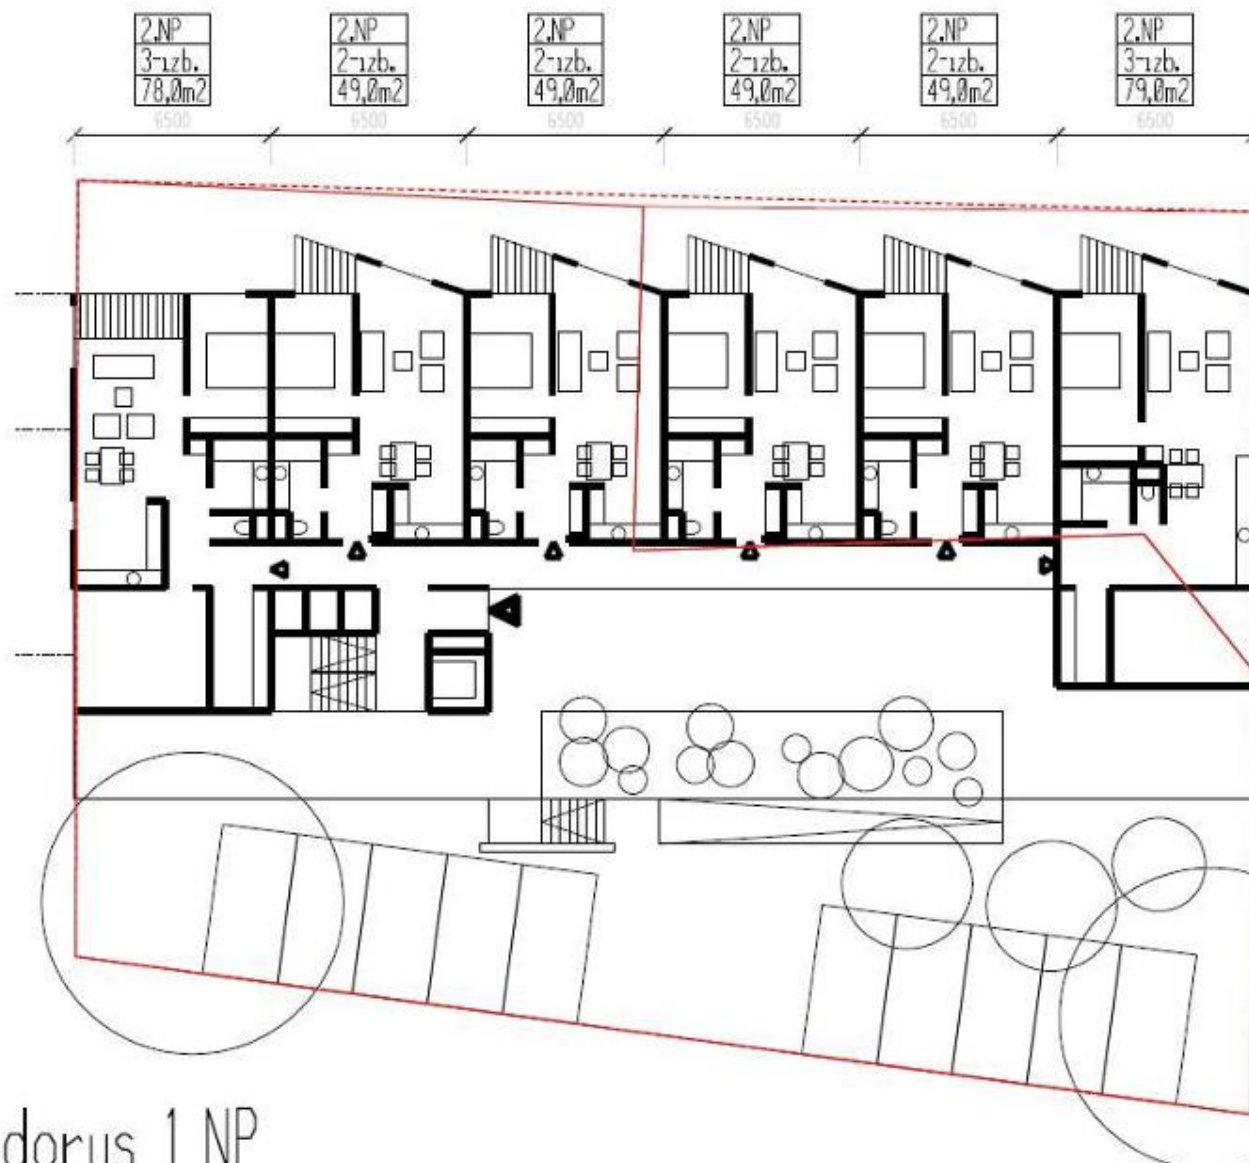


schéma veľkosti bytov

2-izbový byt

3-izbový byt



pôdorys_1_NP
bytový_dom_LADCE

ZM ateliér architektúry s.r.o.

GUŤHOVA 13, 831 01 BRATISLAVA

IČO: 36750085

Tel., fax : 02-54792524

mimichalca @ yahoo.com

DÁTUM : 04/2025

MIERKA : 1:250

FORMÁT : A4