


# ÚZEMNÝ PLÁN OBCE ZMENY A DOPLNKY Č.1 **LADCE** TECHNICKÁ INFRAŠTRUKTÚRA

STAV	NAVRH	LEGENDA
		HRANICA OKRESU PÚCHOV, ILAVA
		HRANICA KATASTRÁLNEHO ÚZEMIA OBCE
		HRANICA ZASTAVANÉHO ÚZEMIA OBCE K 1.1.1990
		HRANICA NAVRHOVANÉHO ROZŠÍRENIA ZASTAVANÉHO ÚZEMIA OBCE
		PLOCHY RODINNÝCH DOMOV
		PLOCHY RODINNÝCH DOMOV - VÝHLAD
		PLOCHY OBČIANSKEJ VYBAVENOSTI
		PLOCHY ŠPORTOVO-REKREAČNÉ, DETSKÉ IHRISKÁ
		PLOCHA TECHNICKÉJ VYBAVENOSTI - PROTIPOVODNÉ OPATRENIE - POLDER
		DIALNICA D1
		PRIVÁDZAČ DIALNICE D1
		PRÍPOJENIE NA CESTU I/61 OKUŽNOU KRÍŽOVATKOU OBLUŽNÉ KOMUNIKÁCIE
		ELEKTRICKÉ VEDENIE VN 22kV
		TRAFOSTANICA S OZNAČENÍM
		TRAFOSTANICA KIOSKOVÁ, NAVRHOVANÝ VÝKON
		PLYNOVOD VTL OCHRANNÝM A BEZPEČNOSTNÝM PÁSMOM
		STREDOTLAKÝ PLYNOVOD - PRÍPOJENIE NA MIESTNU PLYNOVODNÚ SIET
		REGULAČNÁ STANICA
		VODOVOD-PRÍPOJENIE NA MIESTNU ROZVODNÚ SIET
		SPLAŠKOVÁ KANALIZÁCIA - PRÍPOJENIE NA OBCENÚ KANALIZAČNÚ SÚSTAVU
		PREČERFÁVACIA STANICA ODPADOVÝCH VÔD
		OZNAČENIE ROZVOJOVEJ PLOCHY A FUNKČNÉHO VYUŽITIA
		OCHRANNÉ PÁSMA
		JAVY, KTORÉ SA RUŠIA

FUNKČNÉ VYUŽITIE	
RD	- OBYTNÁ FUNKCIA
OV	- OBČIANSKA VYBAVENOSŤ
S	- ŠPORT
TZ	- TECHNICKÁ VYBAVENOSŤ
D	- DOPRAVNÁ VYBAVENOSŤ

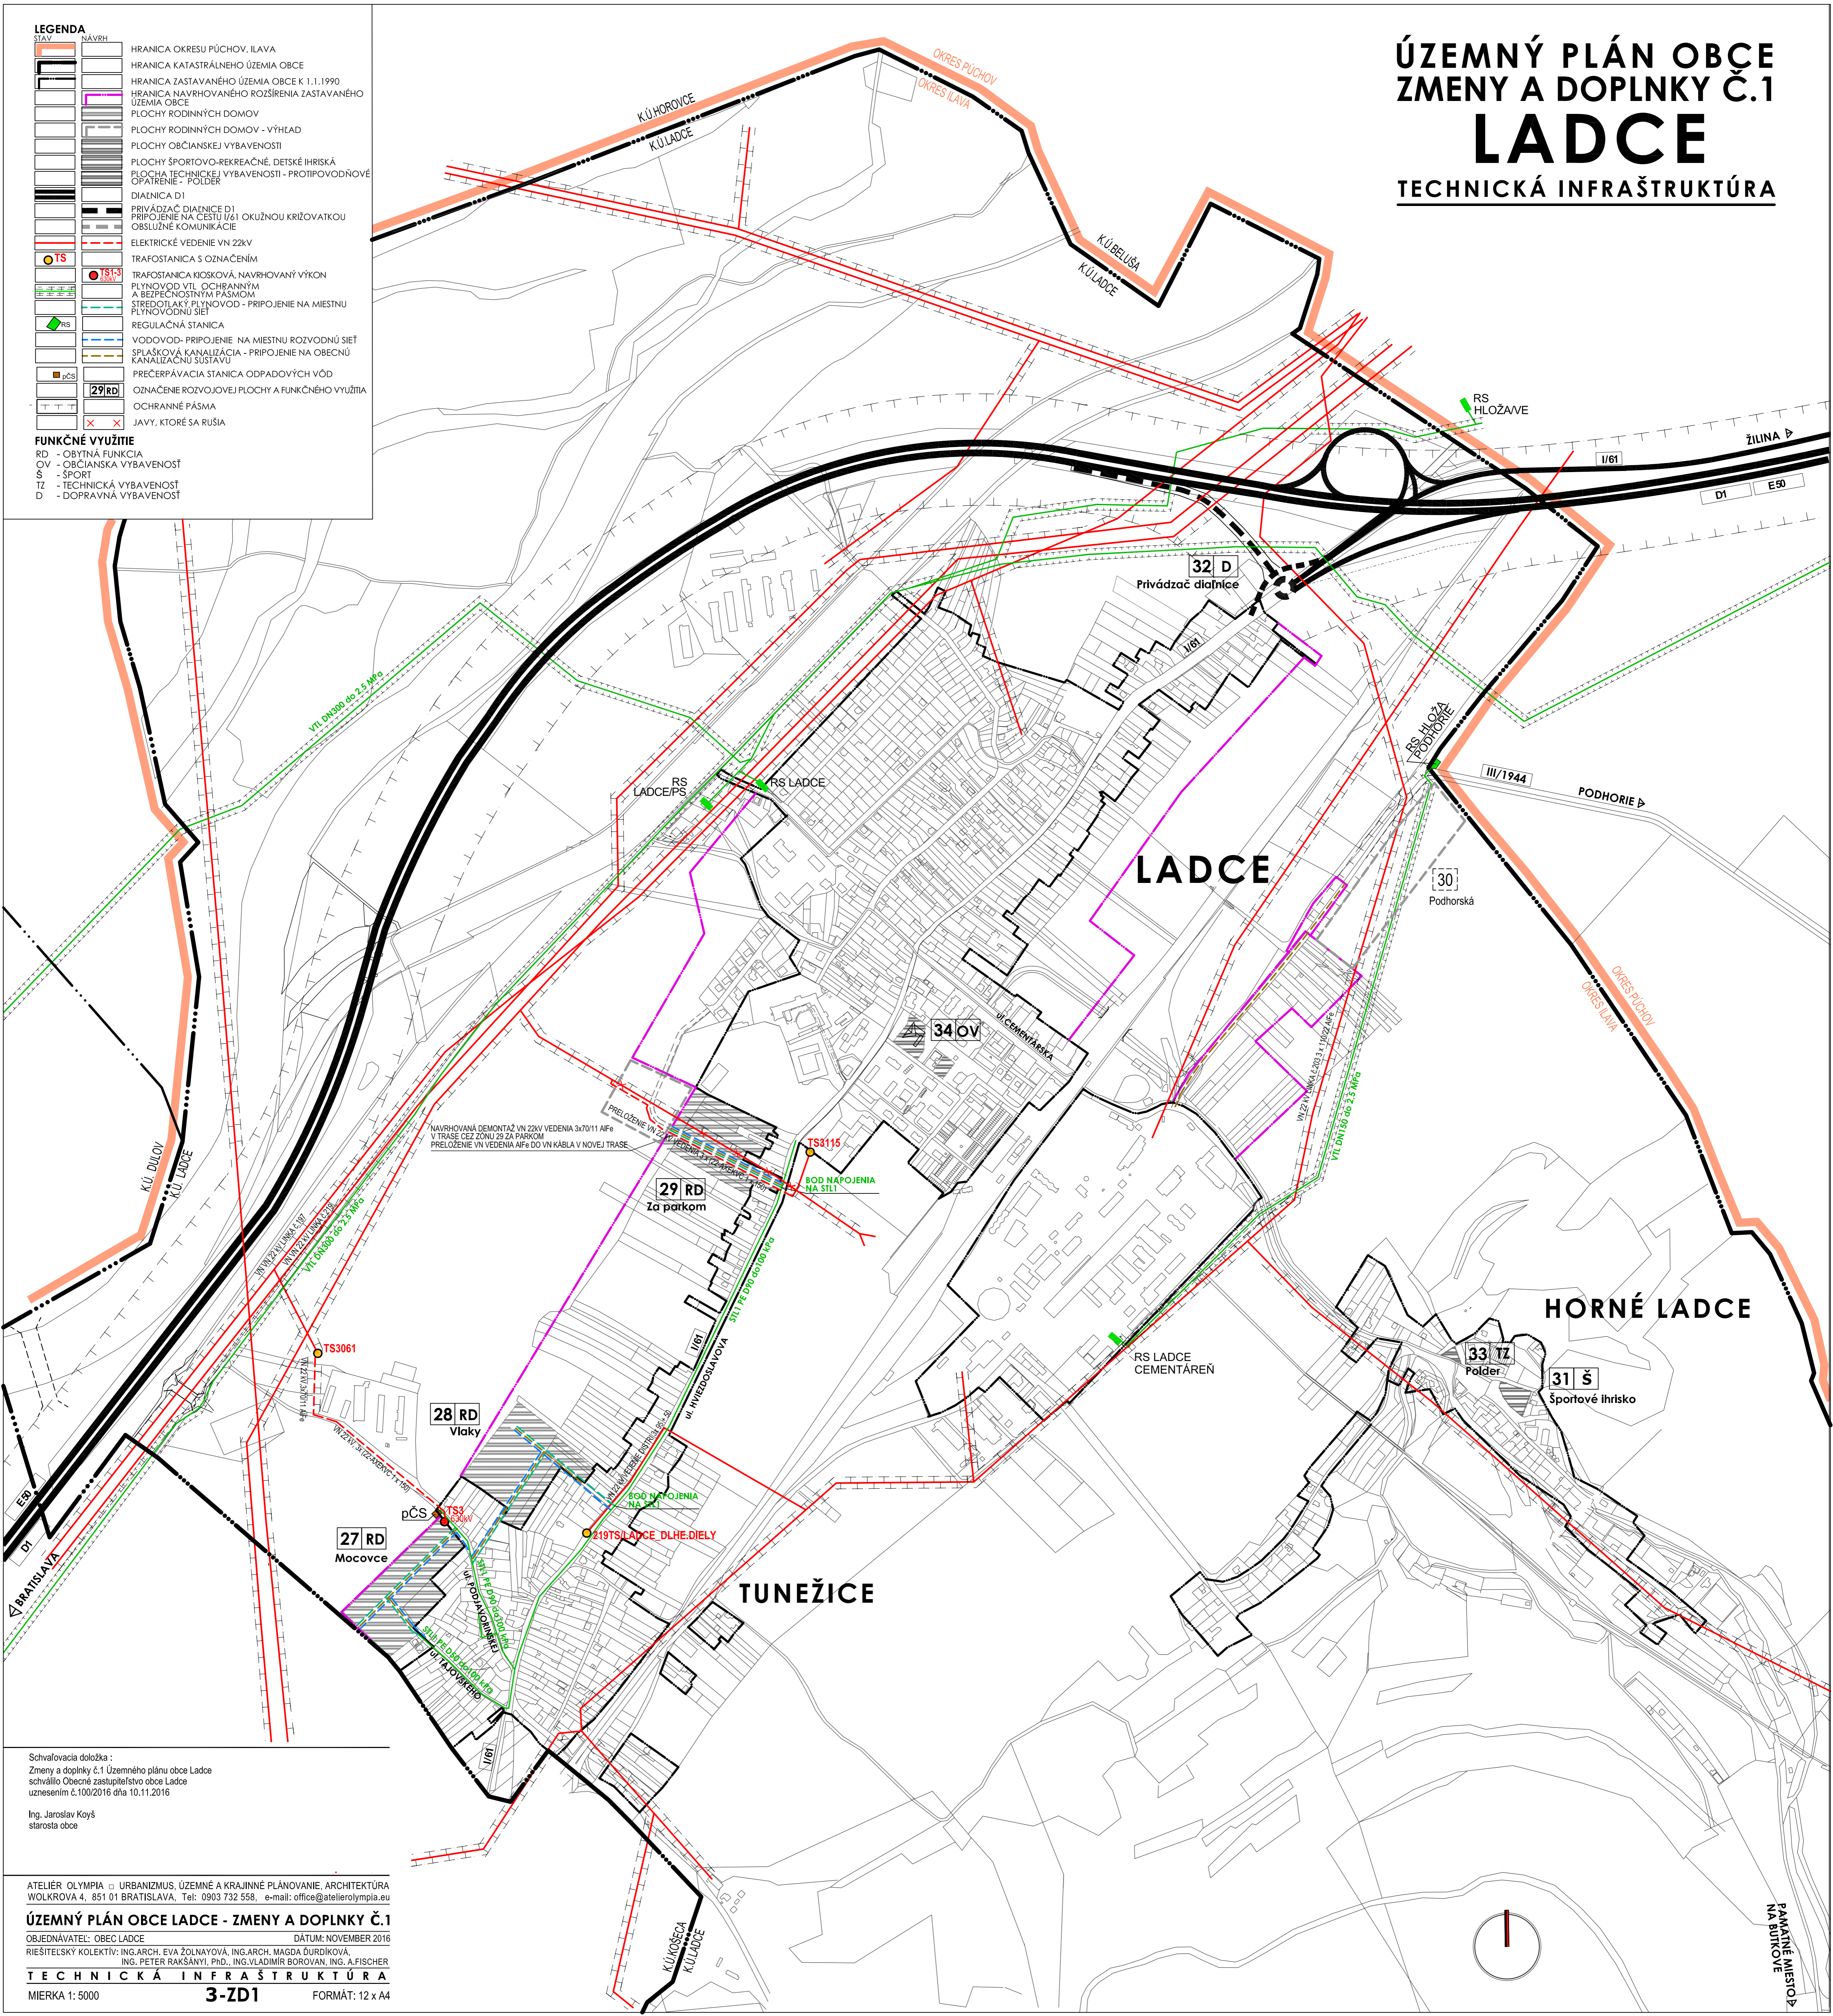

NAVROVANÁ DEMONTÁŽ VN 22kV VEDENIA 3x70/11 Af6  
V TRASE OZ. ZÓNY ZA PARKOM  
PRELOŽENIE VN VEDENIA Af6 DO VN KABLA V NOVEJ TRASE


Schvalovacia doložka :  
Zmeny a doplnky č.1 Územného plánu obce Ladce  
schválilo Obecné zastupiteľstvo obce Ladce  
uznesením č.100/2016 dňa 10.11.2016

Ing. Jaroslav Koyš  
starosta obce

ATELIÉR OLYMPIA □ URBANIZMUS, ÚZEMNÉ A KRAJINNÉ PLÁNOVANIE, ARCHITEKTÚRA  
WOLKROVA 4, 851 01 BRATISLAVA, Tel: 0903 732 558, e-mail: office@atelierolympia.eu

**ÚZEMNÝ PLÁN OBCE LADCE - ZMENY A DOPLNKY Č.1**  
OBJEDNÁVATEL: OBEC LADCE DÁTUM: NOVEMBER 2016  
RIEŠITELSKÝ KOLEKTÍV: ING.ARCH. EVA ŽOLNAYOVÁ, ING.ARCH. MAGDA DÚRDÍKOVÁ,  
ING. PETER RAKŠÁNYI, PH.D., ING.VLADIMÍR BOROVIAN, ING. A.FISCHER

**TECHNICKÁ INFRAŠTRUKTÚRA**  
MIERKA 1: 5000 **3-ZD1** FORMÁT: 12 x A4

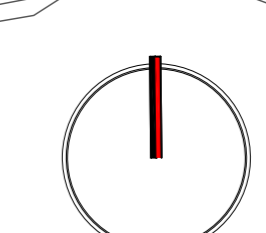

PAŇKINÉ MIEŠTO  
NA BUTKOVE