


ÚZEMNÝ PLÁN OBCE ZMENY A DOPLNKY Č.1 **LADCE** NÁVRH DOPRAVY

STAV	NÁVRH	LEGENDA
		HRANICA OKRESU PÚCHOV, ILAVA
		HRANICA KATASTRÁLNEHO ÚZEMIA OBCE
		HRANICA ZASTAVANÉHO ÚZEMIA OBCE K 1.1.1990
		HRANICA NAVRHOVANÉHO ROZŠIŘENIA ZASTAVANÉHO ÚZEMIA OBCE
		PLOCHY RODINNÝCH DOMOV (28 - 30)
		PLOCHY OBČIANskej A TECHNICKÉJ VYBAVENOSTI (33-34)
		PLOCHY ŠPORTOVO-REKREAČNÉ, DEĽSKÉ IHRISKÁ (31)
		DIENICA D1
		PRIVÁDZAC DĽAŽNICE D1
		OKRÚŽNÁ KRÍŽOVATKA, PRIPOJENIE NA CESTU I/61
		CESTA I/61
		CESTA REGIONÁLNA III/1944
		MIESTNA KOMUNIKÁCIA SPOJOVACIA C1 - CESTA III/1944
		MIESTNA KOMUNIKÁCIA OBSLUŽNÁ PRÍSTUPOVÁ MO-C2
		MIESTNA KOMUNIKÁCIA OBSLUŽNÁ UPOKOJENÁ MOU-C3
		MIESTNA KOMUNIKÁCIA - FUNKCIA OBYTNÁ ULICA - D1
		CENTRÁLNA PEŠIA ZÓNA OBCE
		PEŠÍ A CYKLISTICKÝ CHODNÍK LADCE-TUNEŽICE
		PEŠÍ CHODNÍK LADCE - PAMÄTNÉ MIESTO NA BUTKOVE S PŘEPOJENÍM NA TRASU č. 8538
		CYKLISTICKÁ MAGISTRÁLA (ÚPN VÚC TSK)
		REGIONÁLNA CYKLOTRASA / NÁVRH NA ZMĚNU TRASY VÁŽSKEJ CYKLOMAGISTRÁLY
		MIKROREGIONÁLNA / MIESTNA CYKLOTRASA
		MOSTI PRE CYKLISTOV A PEŠÍCH / LADCE-DULOV
		JZOCHRÓNÝ DOPRAVNEJ DOŠTUPNOSTI 500 m
		ZASTÁVKA SAD OBOJSMERNÁ
		OZNAČENIE ROZVOJOVEJ PLOCHY
		OCHRANNÉ PÁSMA
		JAVY, KTORÉ SA RUŠIA
		OCHRANNÉ PÁSMA LETISKA DUBNICA (OP): OP VZLETOVEHO A PŘIBLIŽOVACIEHO PŘÍSTORU 1:70
		OP KŮŽELOVEJ PLOCHY 1:25
		OP PROTI NEBEZPEČNÝM A KLAMLIVÝM SVETLÁM

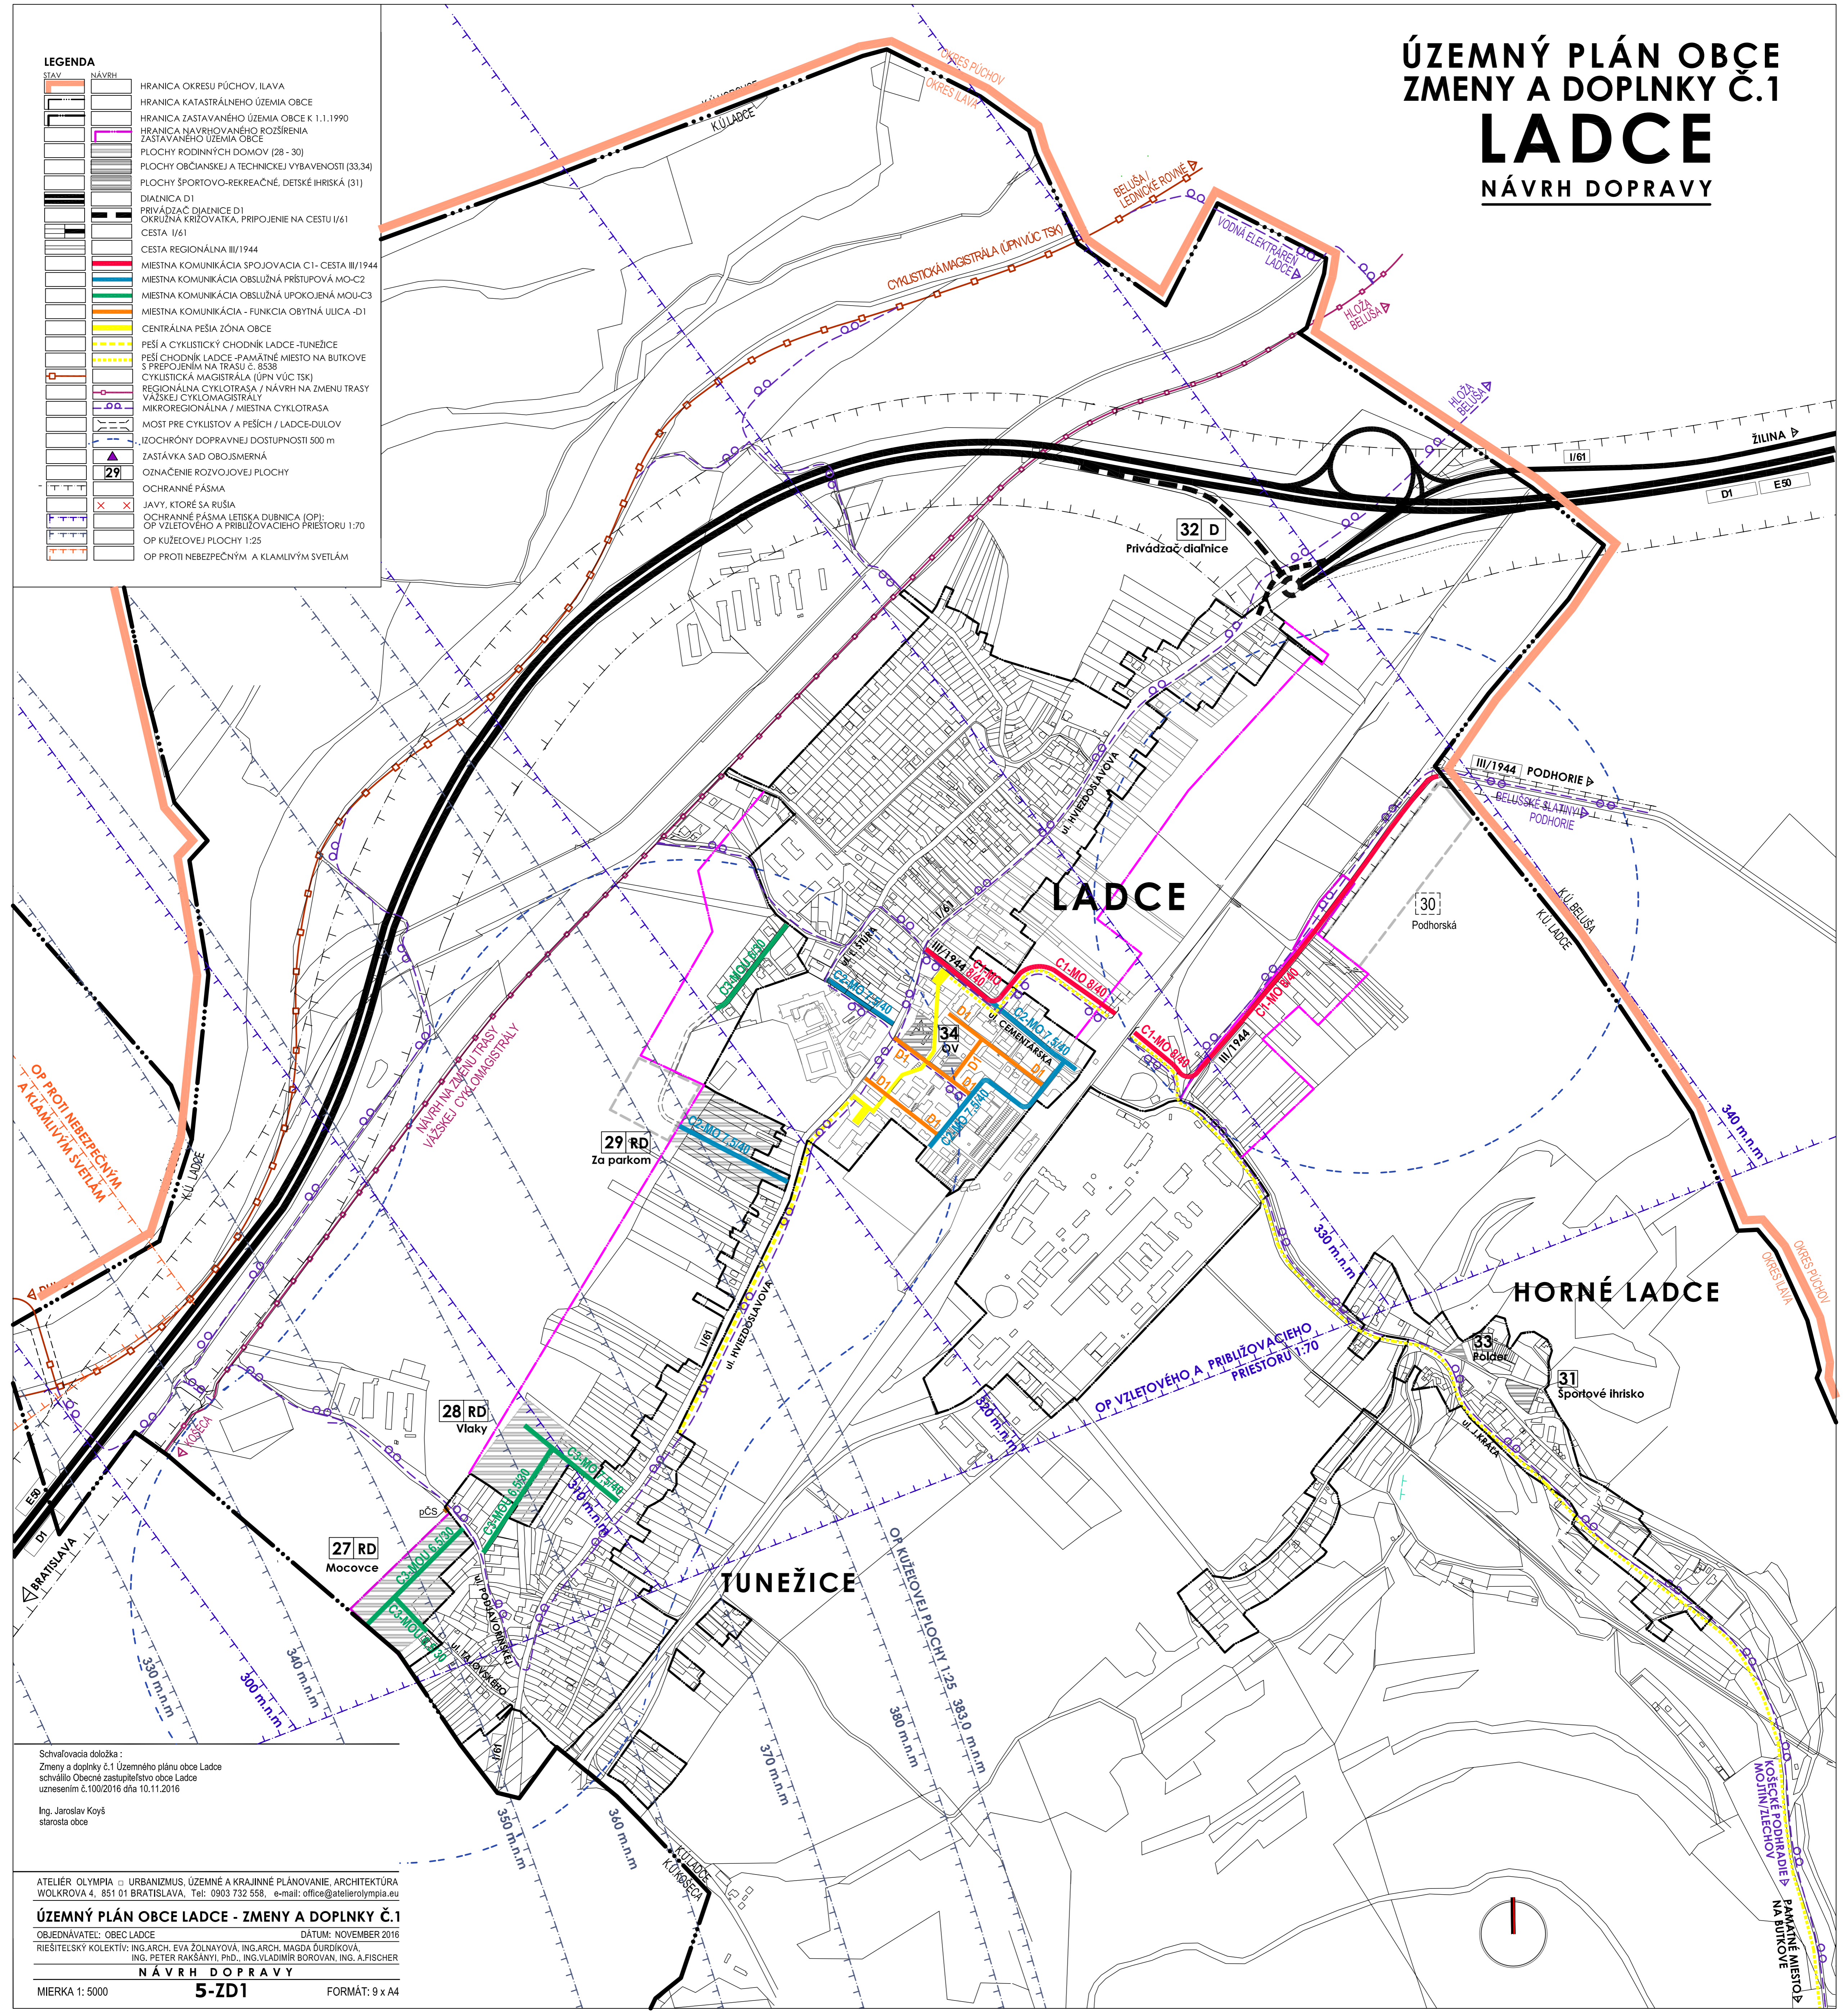

Schvalovacia doložka :
Zmeny a doplnky č.1 Územného plánu obce Ladce
schválilo Obecné zastupiteľstvo obce Ladce
uznesením č.100/2016 dňa 10.11.2016

Ing. Jarošlav Koyš
starosta obce

ATELIÉR OLYMPIA □ URBANIZMUS, ÚZEMNÉ A KRAJINNÉ PLÁNOVANIE, ARCHITEKTÚRA
WOLKROVA 4, 851 01 BRATISLAVA, Tel: 0903 732 558, e-mail: office@atelierolympia.eu

ÚZEMNÝ PLÁN OBCE LADCE - ZMENY A DOPLNKY Č.1
OBJEDNÁVATEL: OBEC LADCE DÁTUM: NOVEMBER 2016
RIEŠITELSKÝ KOLEKTÍV: ING.ARCH. EVA ŽOLNAYOVÁ, ING.ARCH. MAGDA ĐURĐIKOVÁ,
ING. PETER RAKŠANYI, PH.D., ING.VLADIMÍR BORO VAN, ING. A.FISCHER

NÁVRH DOPRAVY
MIERKA 1: 5000 **5-ZD1** FORMÁT: 9 x A4